




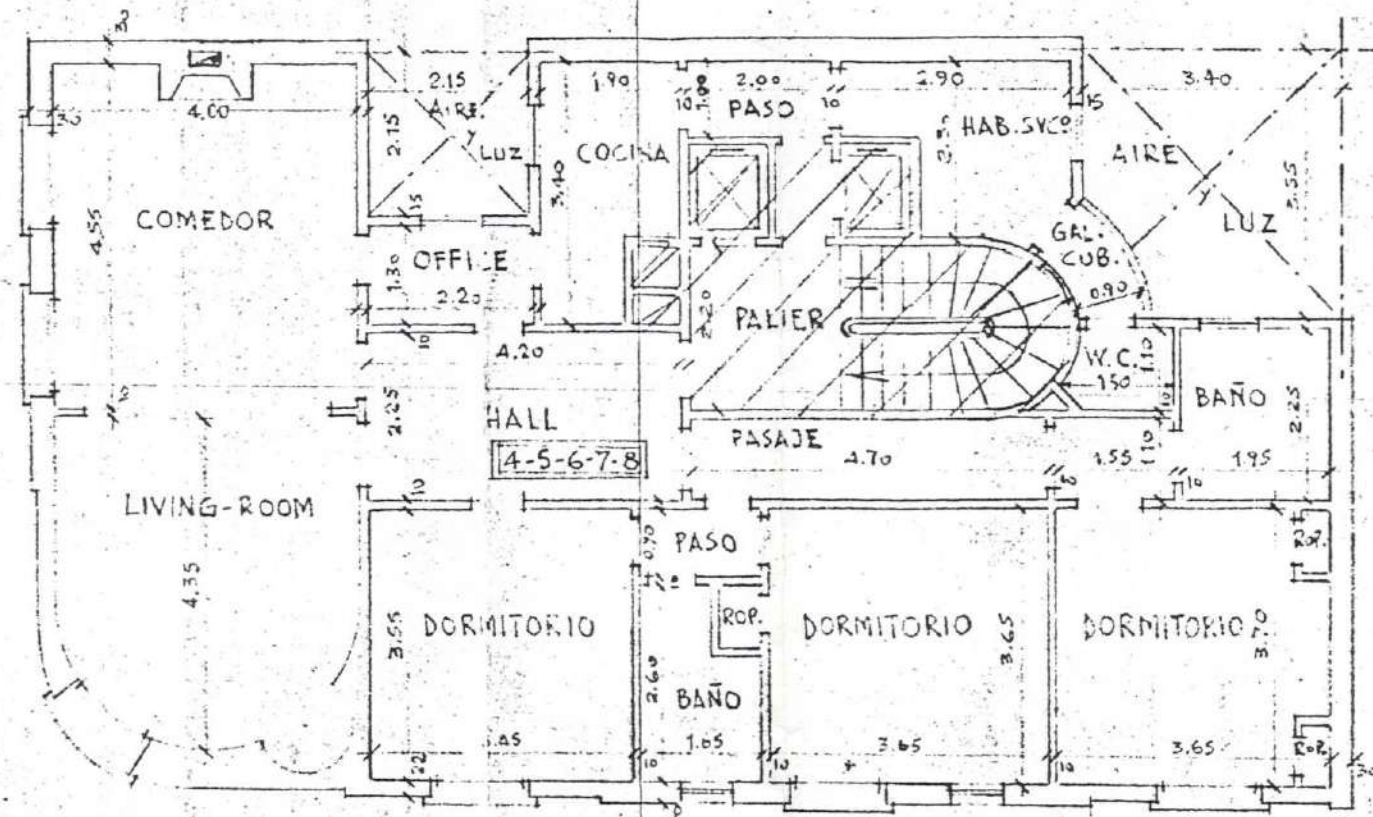


PISOS 1º AL 5º

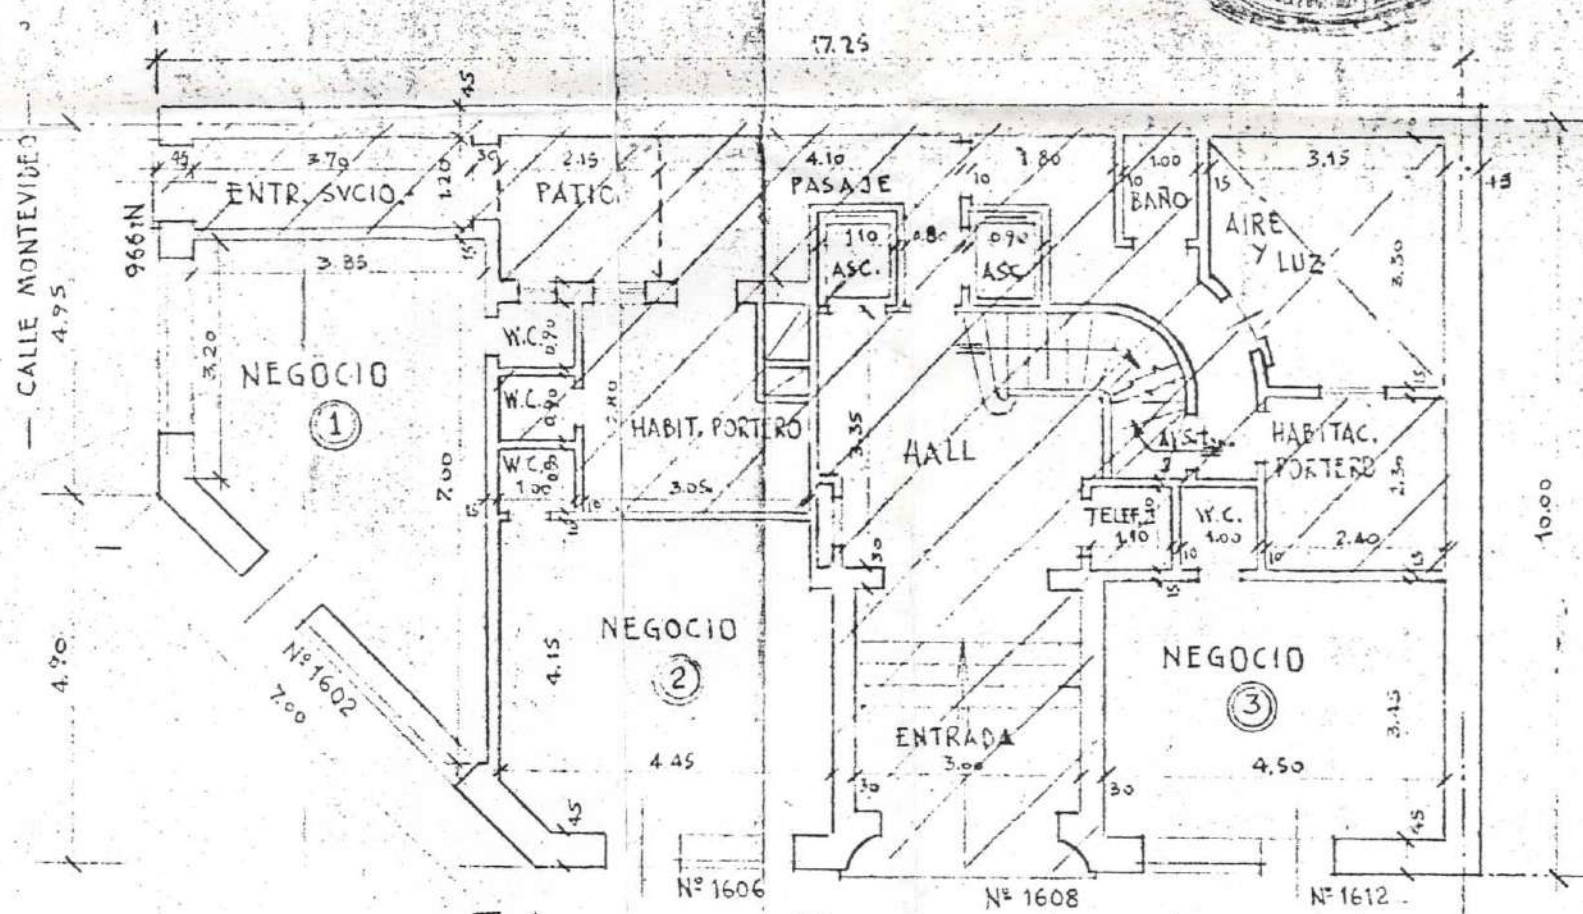


PLANTA BAJA

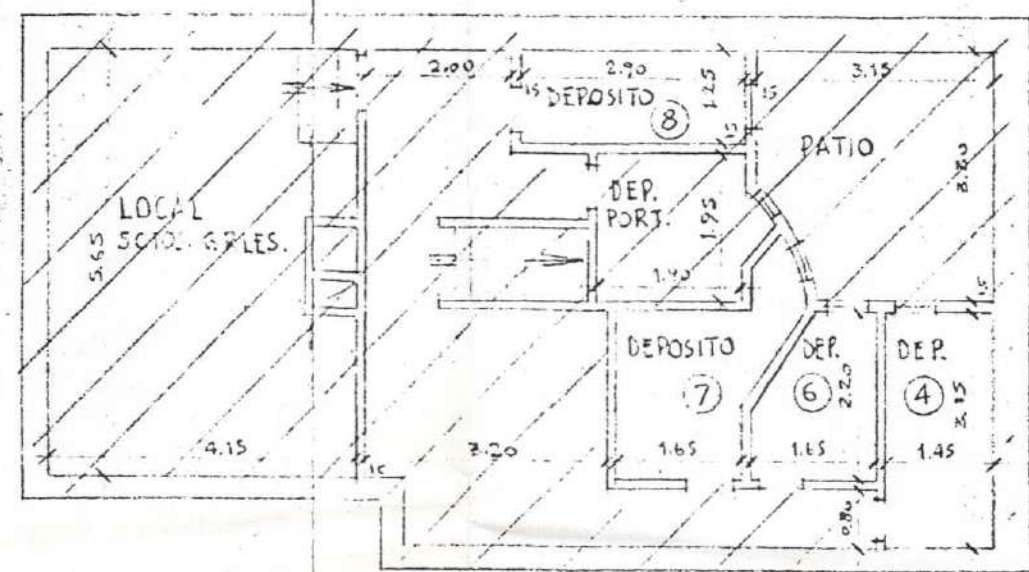


SOTANO

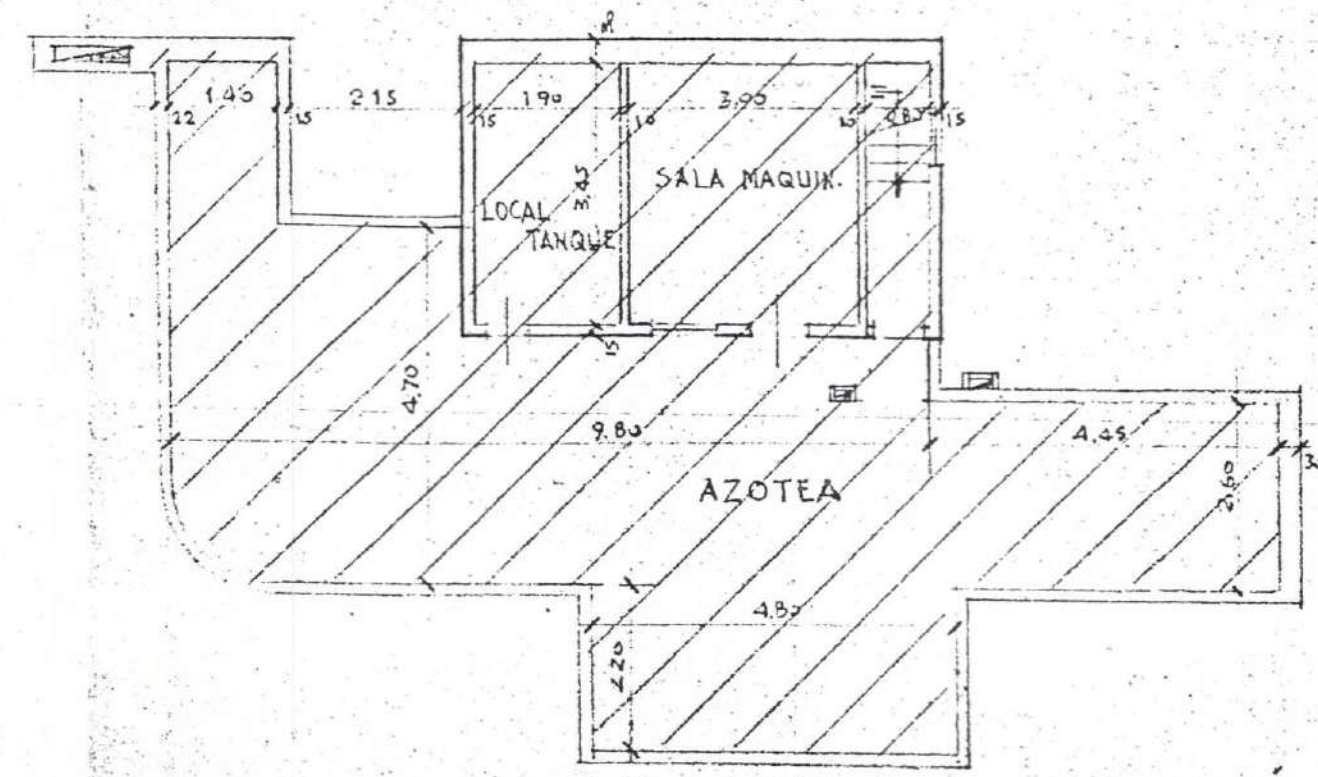

AZOTEA

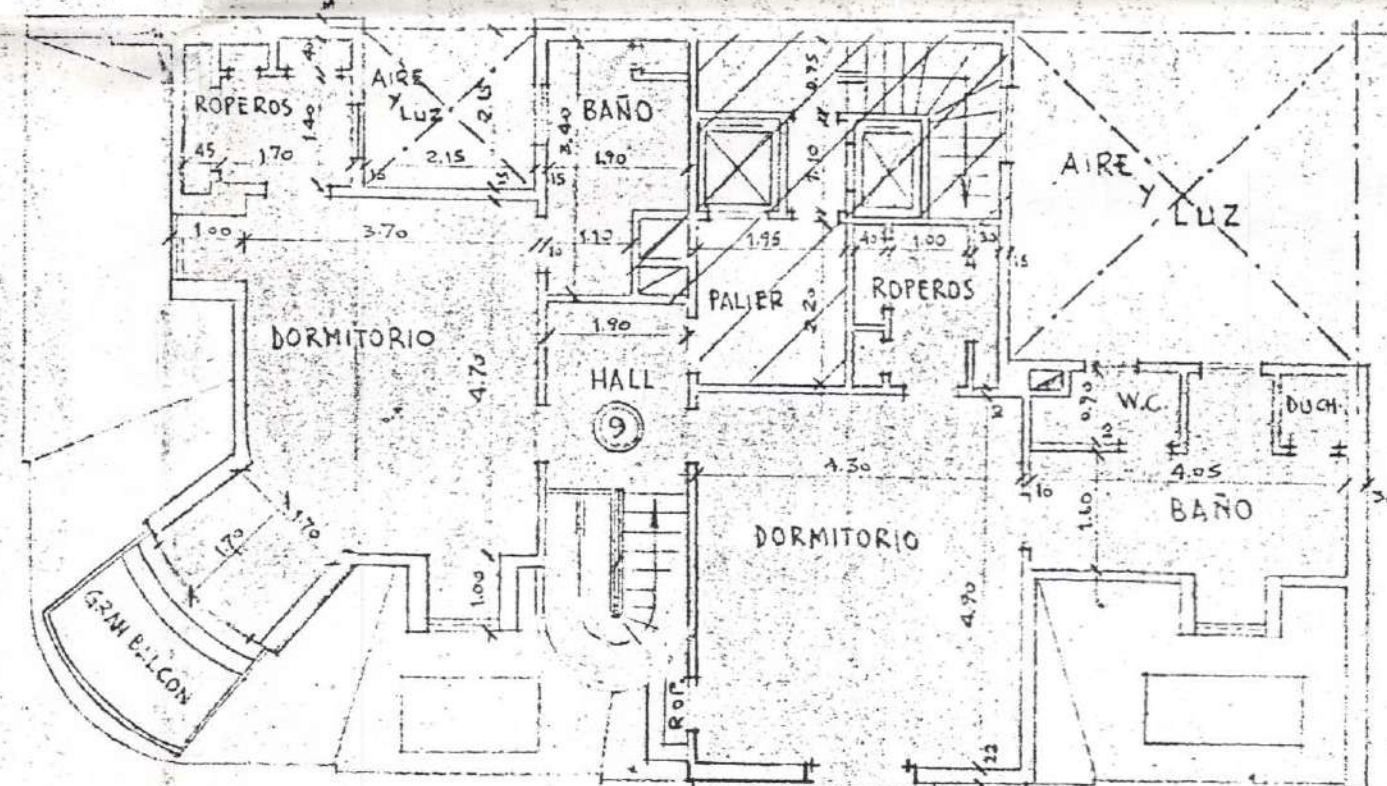

7º PISO

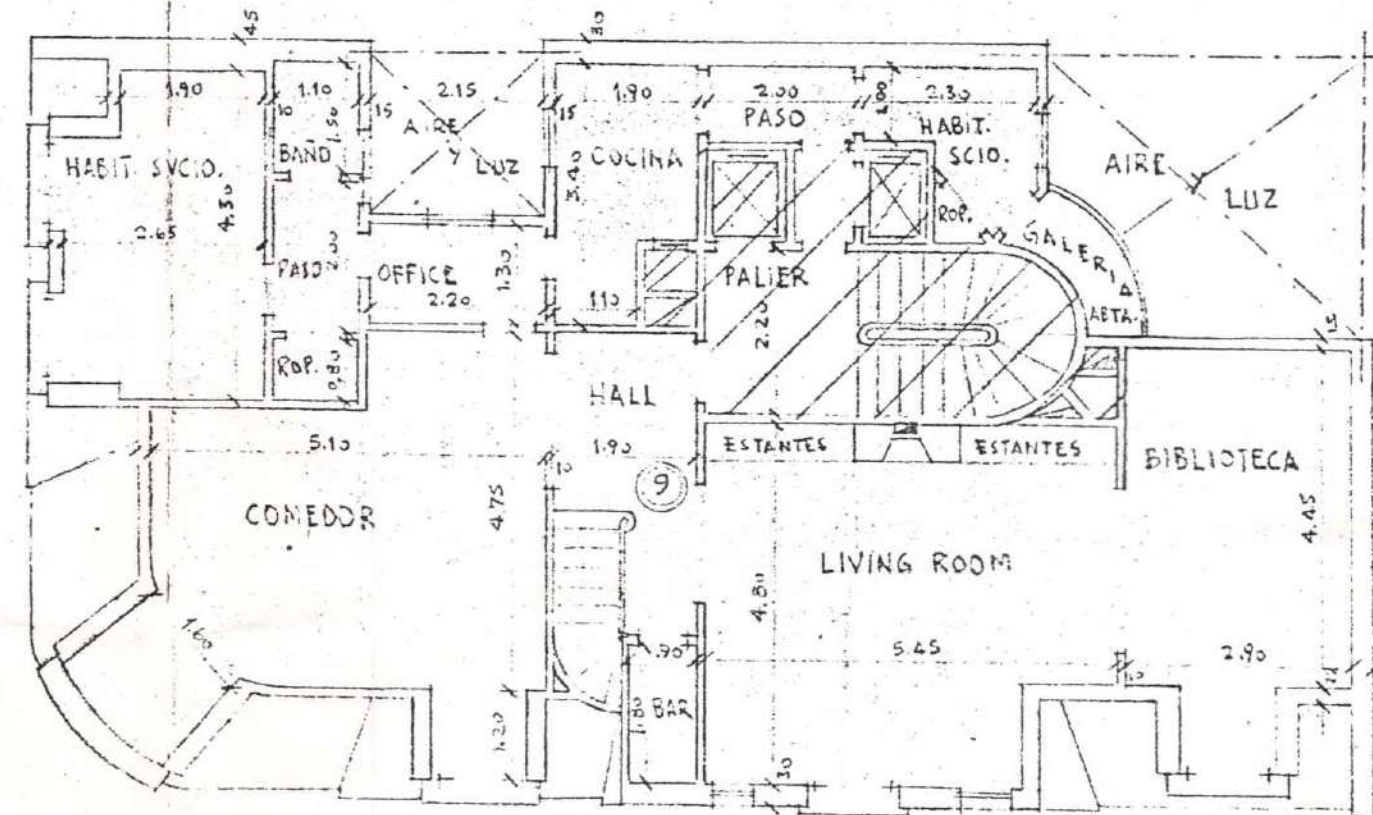

6º PISO


PLANILLA DE SUBDIVISION EN PROPIEDADES HORIZONTALES

PROP.	PISO	SUPERFICIES CUBIERTAS m ² .			PATIO m ² .	BALCON m ² .	SUF. PROP. TOTAL m ² .	OBSERVACIONES
		PROPIA	COMUN	TOTAL				
1	R.D.	20.67	8.24	28.91			20.67	Negocio
2	"	18.87	8.20	27.07			18.87	"
3	"	16.77	7.22	23.99			16.77	"
4	S.S.	4.57		4.57			4.57	"
5	1º	123.28	55.39	178.67		3.33	131.18	Departamento
6	2º	123.28	53.41	176.69		3.33	126.61	"
7	3º	123.28	54.76	178.04		3.33	129.72	"
8	S.S.	3.61		3.61			3.61	"
9	4º	123.28		123.28		3.33	131.22	"
10	S.S.	3.62		3.62			3.62	"
11	5º	123.28		123.28		3.33	130.23	"
12	6º	109.80	81.60	191.40	1.76	3.20	196.41	"
13	7º	78.58		78.58		4.77	78.58	"
		877.00	220.00	1097.00				

NOTA: La Superficie Cubierta Común es la rayada (excepto Azoteas y Patios) y se distribuye proporcionalmente a la Sup. Cub. Propia de cada unidad en venta.

PROPIEDAD DE **C 2367**
DN. LUIS COLOMBO
 CHARCAS Nos. 1602/06/08/12 Esq.
 MONTEVIDEO. 996
 ESCALA 1:100

UBICACION

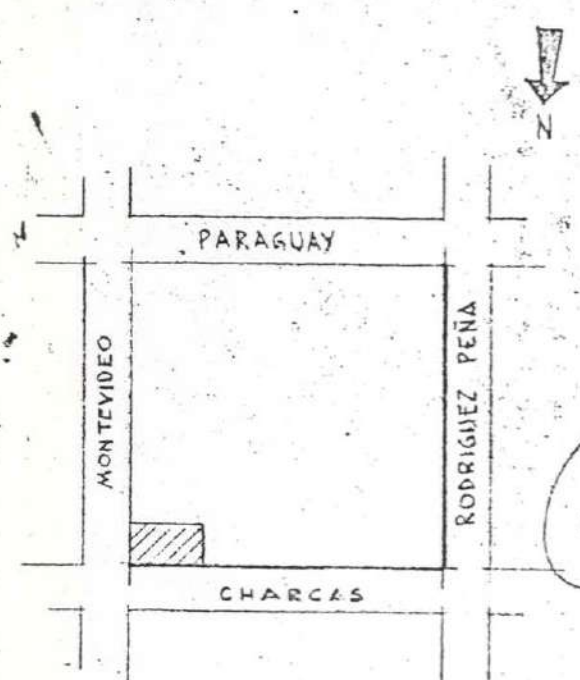

REPLANTEO

Gabriel A. Yonha

GABRIEL A. YONHA
 ARQUITECTO
 MATR. CONSEJO PROFESIONAL DE ARQ. N° 56

SUP. TERRENO: 159 m²

C 2367