

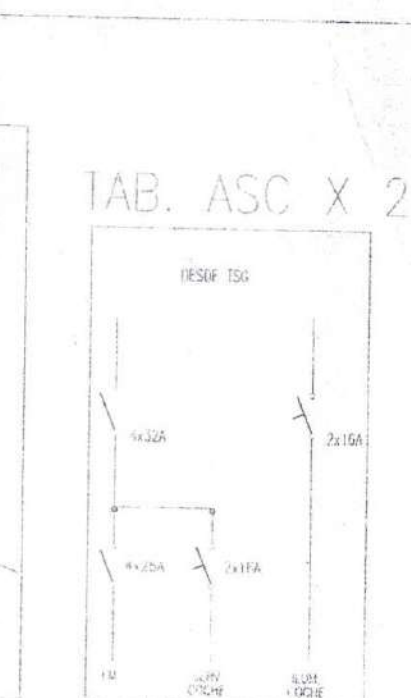
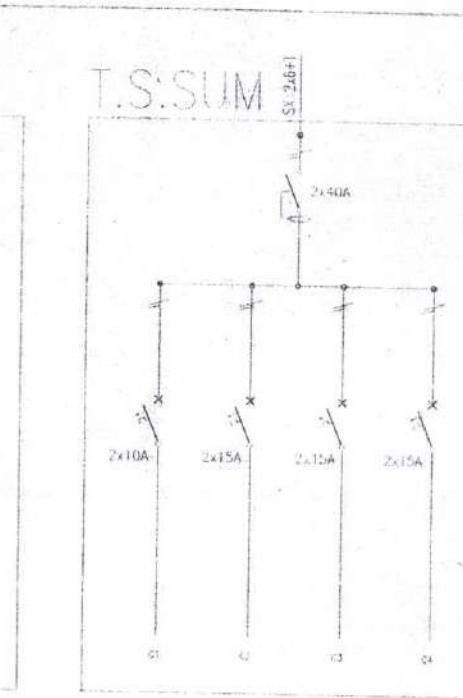
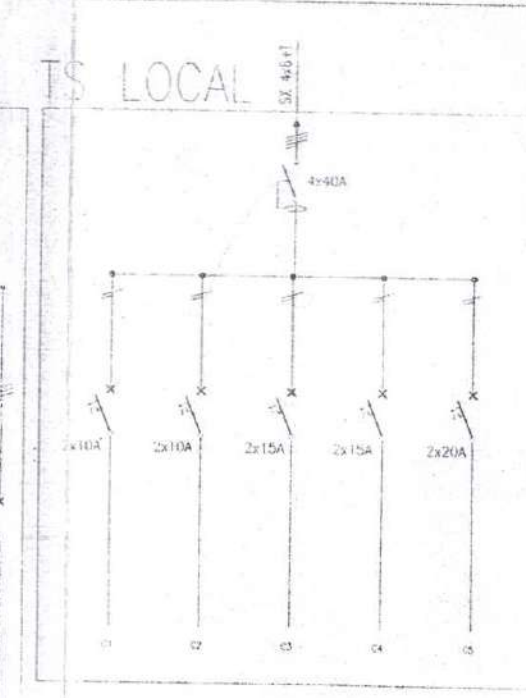



TSG

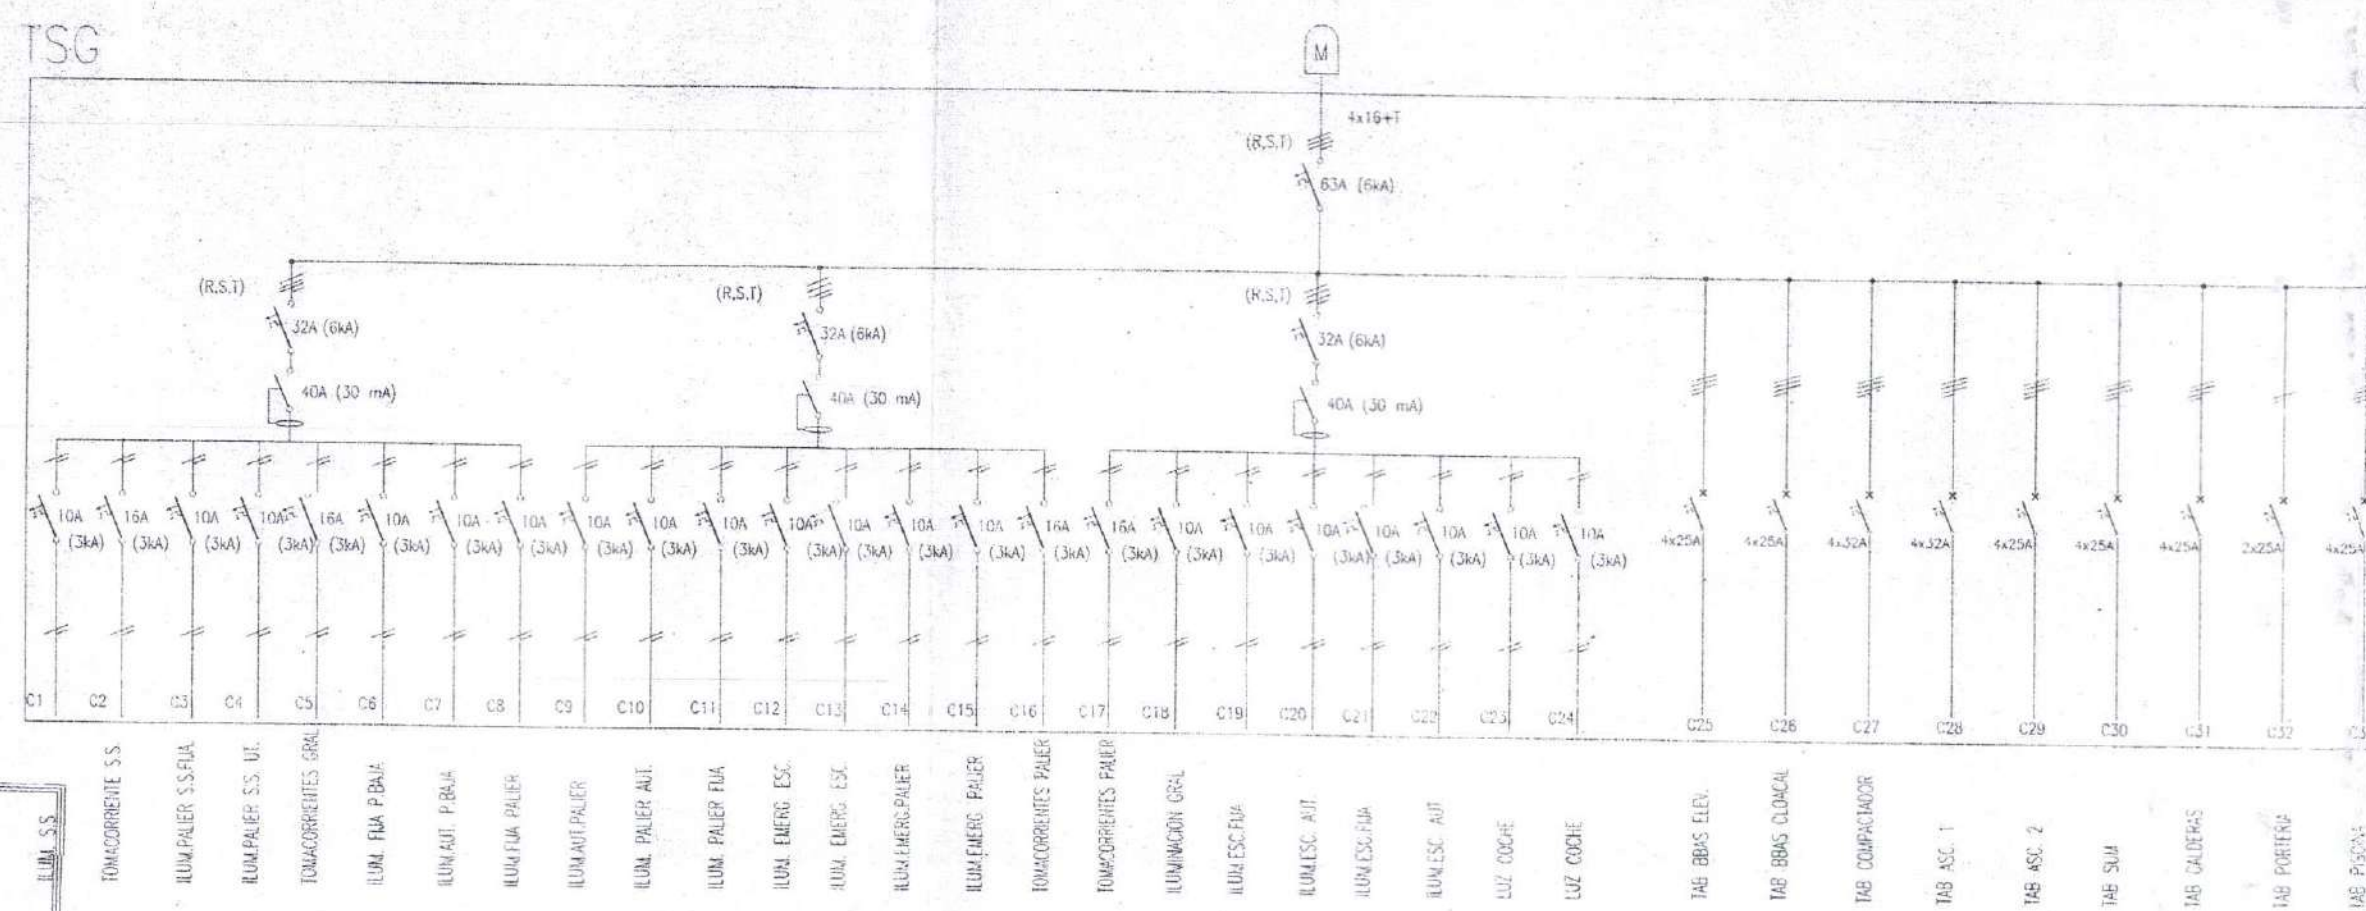


PLANTA 9° PISO

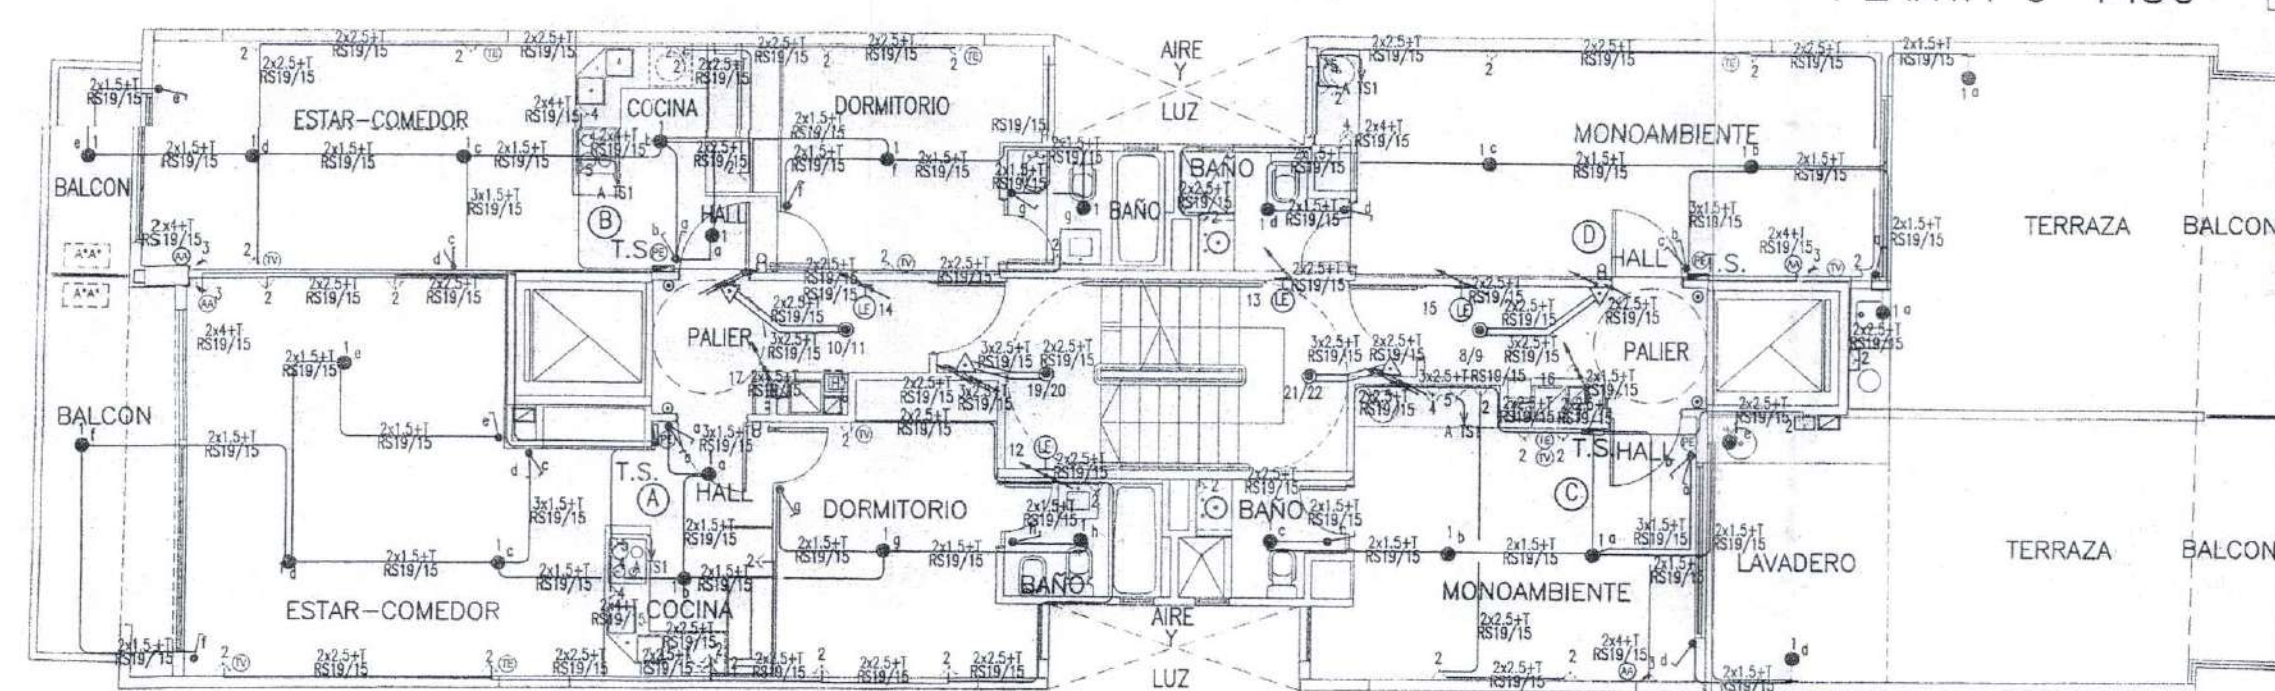


PLANTA 8° PISO

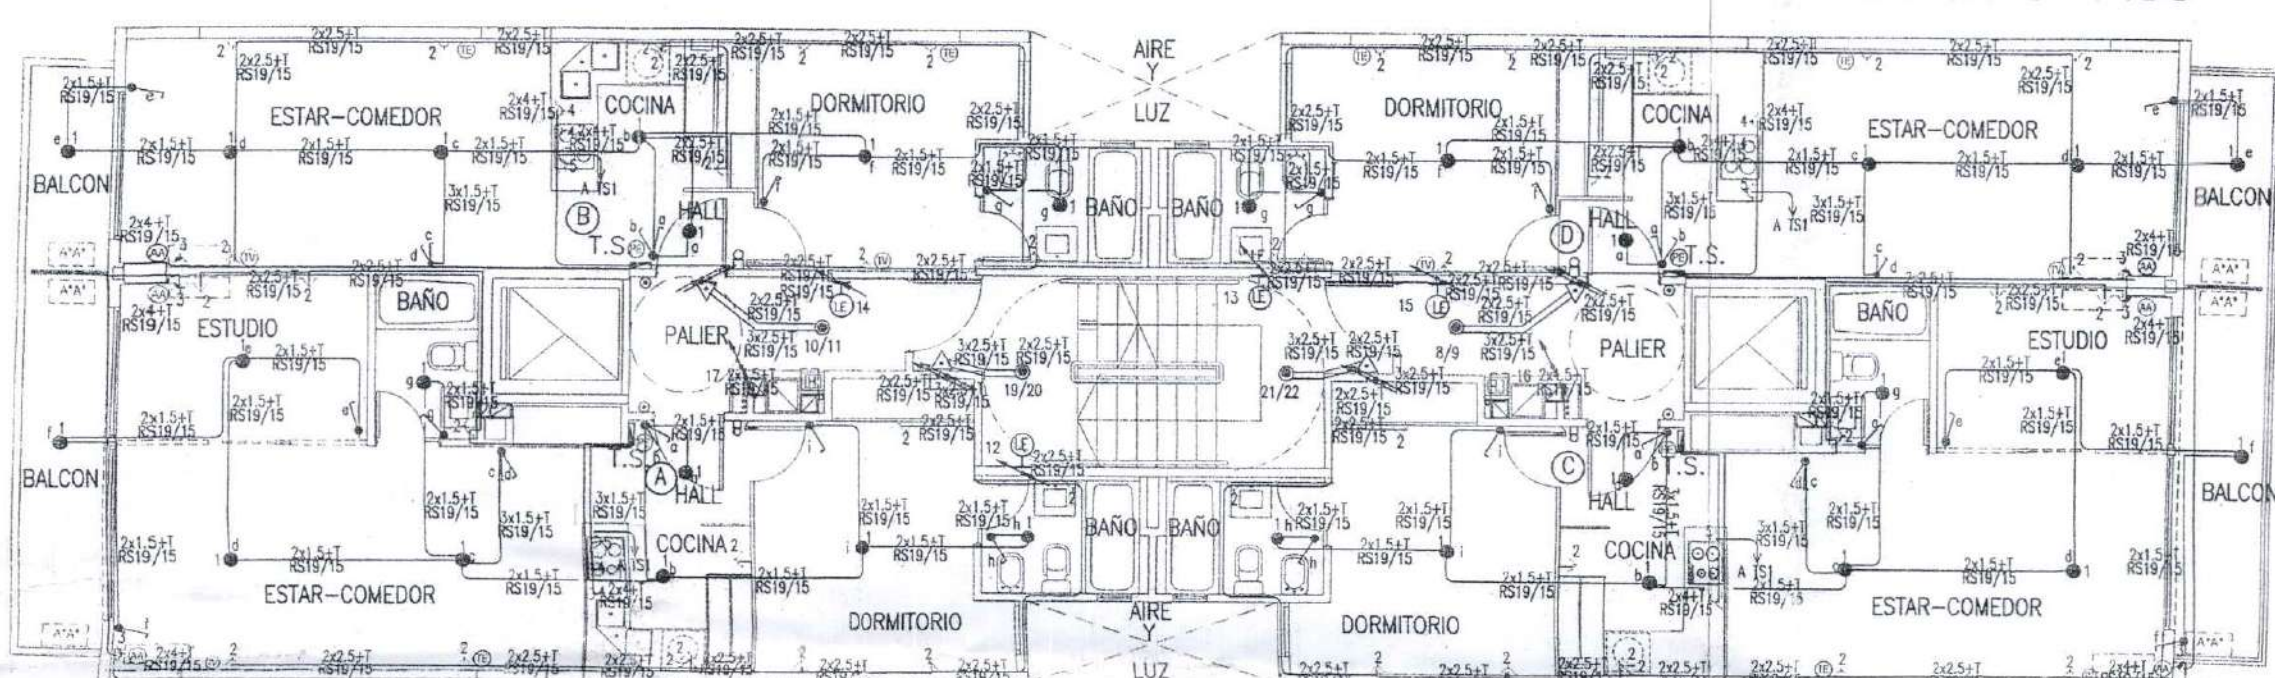


PLANTA TIPO 2º A 7º PISO

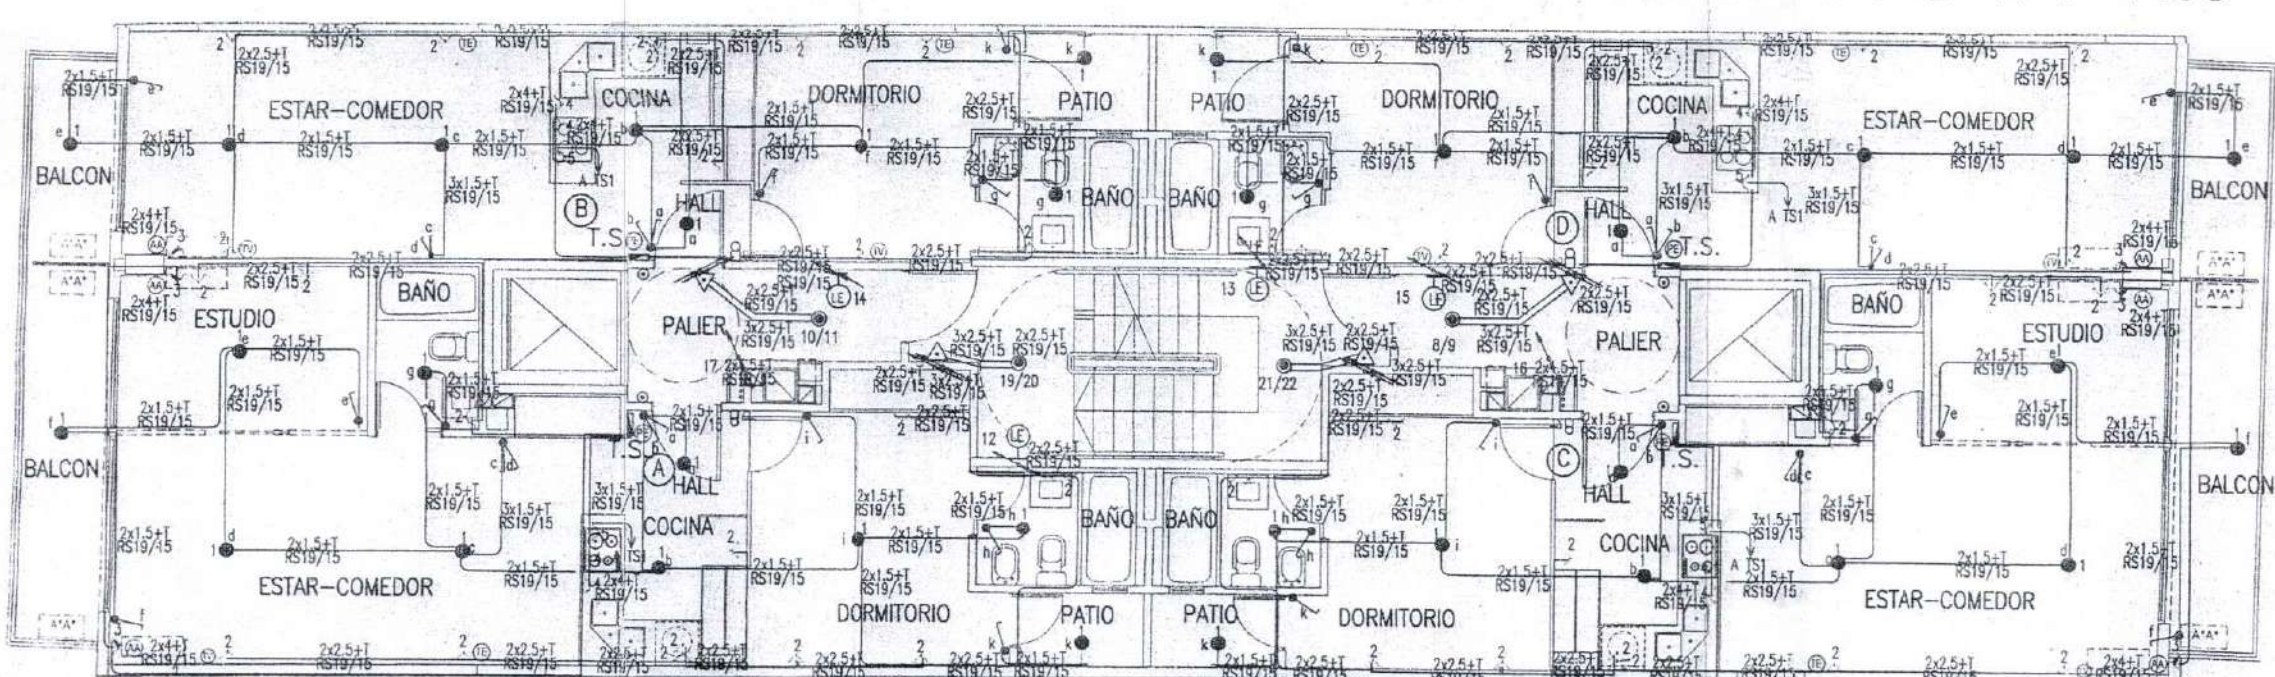

PLANTA 1° PISO

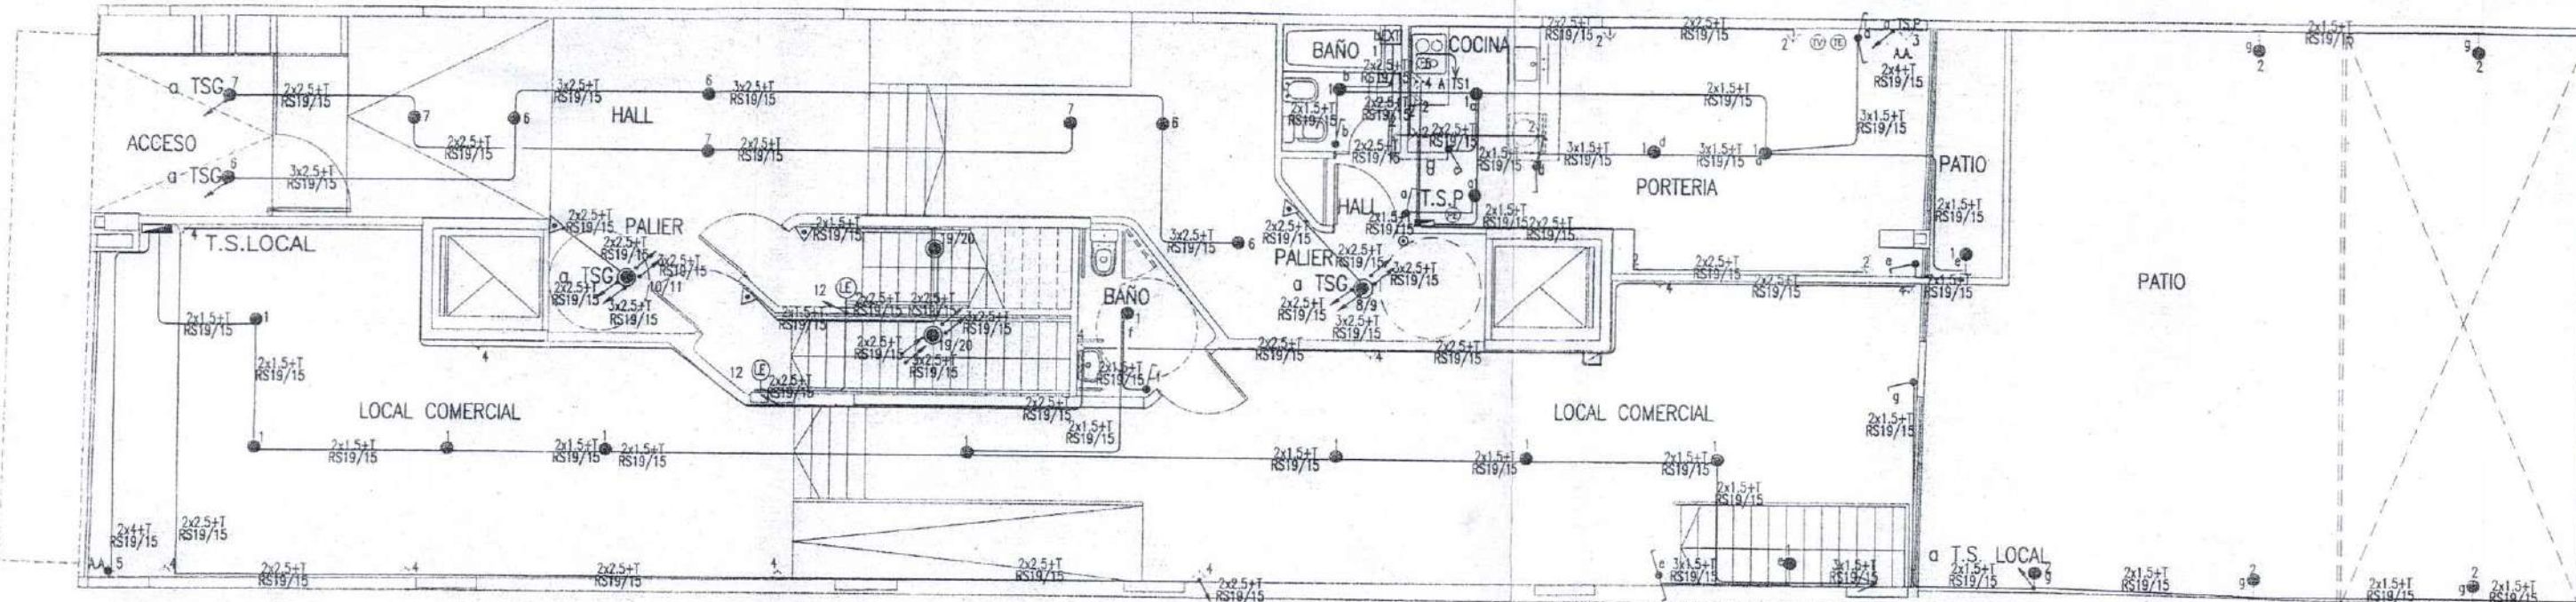


PLANTA BAJA

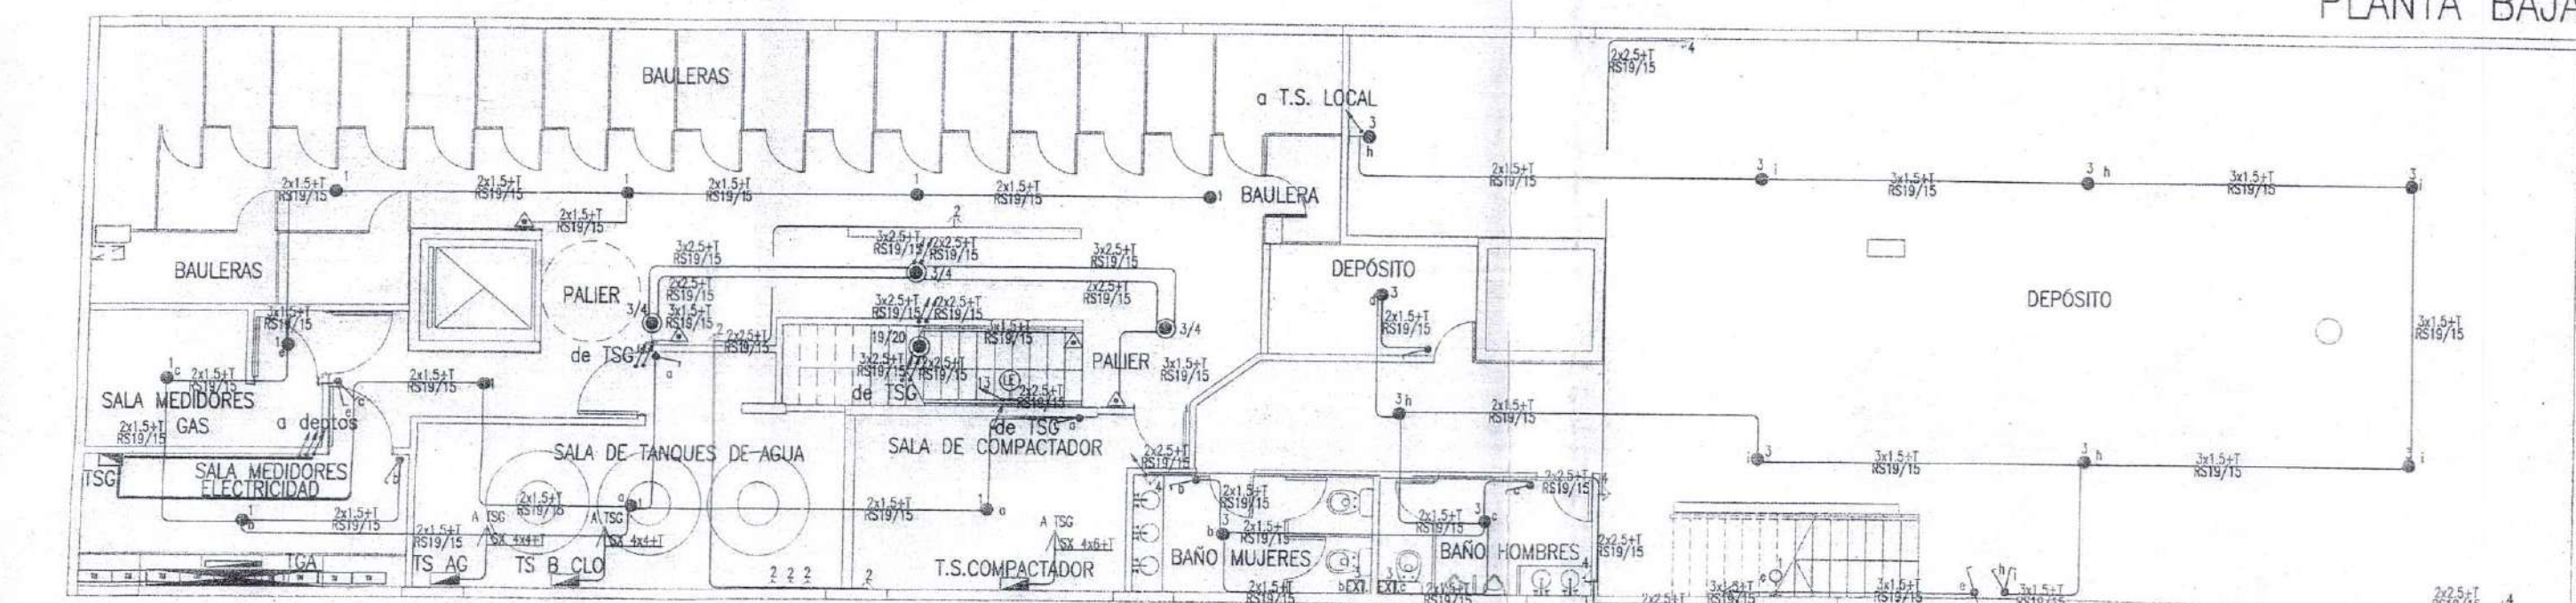


PLANTA SUBSUELO

TABLERO GENERAL			LINEAS SECCION		TABLERO SECCION			CIRCUITO													
DES	CIRC	DESTINO	CONDUTG	CANO	DES	CIRC	DESTINO	CANT. IN	BOCAS			TOTAL			POTENCIA EN VA			U	I		
			mm2	mm					LUZ	TOMAS	PARC	TOTAL	LUZ	TOMAS	PARC	TOTAL	VA	VA			
1 al 2	TAB SECC 1	4x6 + T	RS28/22	TS1	C1 Iluminacion	2	10	20	0	10	20	825	0	0	0	7.5	1650	220	7.5		
					C2 Tomas	2	0	0	12	24	24	0	2200	2200	220	10	10	10			
					C3 Tomas esp.	2	0	0	2	4	2	4	0	2750	2750	5500	220	12.5	12.5		
					C4 T.U.F.	2	0	0	2	4	2	4	0	2750	2750	5500	220	12.5	12.5		
					C5 T.U.F.	2	0	0	1	2	1	2	0	2200	2200	4400	220	10	10		
					C1 Iluminacion	12	0	168	0	0	168	142.5	0	742.5	910	720	40.5	8100	220	40.5	
					C2 Tomas	12	0	0	12	24	24	0	2200	2200	28400	220	10	10			
					C3 Tomas esp.	12	0	0	2	24	24	24	0	2750	2750	33000	220	12.5	12.5		
					C4 T.U.F.	12	0	0	2	24	24	24	0	2750	2750	33000	220	12.5	12.5		
					C5 T.U.F.	12	0	0	1	12	12	12	0	2200	2200	28400	220	10	10		
3 al 14	TAB SECC 1	4x6 + T	RS28/22	TS1	C1 Iluminacion	3	8	24	0	0	3	24	680	0	680	1860	320	9.0	1860	220	9.0
					C2 Tomas	3	0	0	10	30	10	30	0	2200	2200	6800	220	10	10		
					C3 Tomas esp.	3	0	0	1	2	2	2	0	2750	2750	8250	220	12.5	12.5		
					C4 T.U.F.	3	0	0	1	2	2	2	0	2750	2750	8250	220	12.5	12.5		
					C5 T.U.F.	3	0	0	1	1	1	1	0	2200	2200	6800	220	10	10		
					C1 Iluminacion	14	7	86	0	0	86	577.5	0	577.5	5085	220	36.7	5085	220	36.7	
					C2 Tomas	14	0	0	10	140	140	0	2200	2200	35200	220	10	10			
					C3 Tomas esp.	14	0	0	1	14	14	14	0	2750	2750	35800	220	12.5	12.5		
					C4 T.U.F.	14	0	0	1	14	14	14	0	2750	2750	35800	220	12.5	12.5		
					C5 T.U.F.	14	0	0	1	14	14	14	0	2200	2200	35200	220	10	10		
15 al 17	TAB SECC 1	4x6 + T	RS28/22	TS1	C1 Iluminacion	2	5	10	0	0	5	412.5	0	412.5	825	220	3.7	825	220	3.7	
					C2 Tomas	2	0	0	7	14	7	14	0	2200	2200	4400	220	10	10		
					C3 Tomas esp.	2	0	0	0	0	0	0	0	2750	2750	5500	220	12.5	12.5		
					C4 T.U.F.	2	0	0	0	0	0	0	0	2750	2750	5500	220	12.5	12.5		
					C5 T.U.F.	2	0	0	1	2	1	2	0	2200	2200	4400	220	10	10		
					C1 Iluminacion	2	8	0	0	0	8	330	0	330	1860	220	3.0	1860	220	3.0	
					C2 Tomas	2	0	0	5	10	5	10	0	2200	2200	2200	220	10	10		
					C3 Tomas esp.	2	0	0	1	2	1	2	0	2750	2750	5500	220	12.5	12.5		
					C4 T.U.F.	2	0	0	2	4	2	4	0	2750	2750	5500	220	12.5	12.5		
					C5 T.U.F.	2	0	0	1	2	1	2	0	2200	2200	4400	220	10	10		
18 al 31	TAB SECC 1	4x6 + T	RS28/22	TS1	C1 Iluminacion	1	10	10	0	0	10	825	0	825	825	220	3.7	825	220	3.7	
					C2 Tomas	1	0	0	5	5	5	5	0	2200	2200	2200	220	10	10		
					C3 Tomas esp.	1	11	11	0	0	11	825	0	825	412.5	220	1.8	412.5	220	1.8	
					C4 Tomas	1	11	11	0	0	11	825	0	825	412.5	220	1.8	412.5	220	1.8	
					C5 Tomas esp.	1	0	0	15	15	15	15	0	2200	2200	2200	220	10	10		
					C1 Iluminacion	1	13	13	0	0	13	1073	0	1073	1073	220	3.0	1073	220	3.0	
					C2 Tomas	1	0	0	15	15	15	15	0	2200	2200	2200	220	10	10		
					C3 Tomas esp.	1	8	8	0	0	8	660	0	660	660	220	3.0	660	220	3.0	
					C4 T.U.F.	1	13	13	0	0	13	1073	0	1073	1073	220	3.0	1073	220	3.0	
					C5 T.U.F.	1	5	5	0	0	5	412.5	0	412.5	412.5	220	1.8	412.5	220	1.8	
32 al 33	TAB SECC 1	4x6 + T	RS28/22	TS1	C1 Iluminacion	1	6	6	0	0	6	430	0	430	330	220	1.0	330	220	1.0	
					C2 Tomas	1	6	6	0	0	6	430	0	430	330	220	1.0	330	220	1.0	
					C3 Tomas esp.	1	8	8	0	0	8	660	0	660	660	220	3.0	660	220	3.0	
					C4 T.U.F.	1	6	6	0	0	6	430	0	430	330	220	1.0	330	220	1.0	
					C5 T.U.F.	1	5	5	0	0	5	412.5	0	412.5	412.5	220	1.8	412.5	220	1.8	
					C1 Iluminacion	1	8	8	0	0	8	660	0	660	660	220	3.0	660	220	3.0	
					C2 Tomas	1	0	0	15	15	15	15	0	2200	2200	2200	220	10	10		
					C3 Tomas esp.	1	8	8	0	0	8	660	0	660	660	220	3.0	660	220	3.0	
					C4 T.U.F.	1	8	8	0	0	8	660	0	660	660	220	3.0	660	220	3.0	
					C5 T.U.F.	1	8	8	0	0	8	660	0	660	660	220	3.0	660	220	3.0	
34 al 35	TAB SECC 1	4x6 + T	RS28/22	TS1	C1 Iluminacion	1	10	10	0	0	10	825	0	825	825	220	3.7	825	220	3.7	
					C2 Tomas	1	0	0	5	5	5	5	0	2200	2200	2200	220	10	10		
					C3 Tomas esp.	1	11	11	0	0	11	825	0	825	412.5	220	1.8	412.5	220	1.8	
					C4 Tomas	1	11	11	0	0	11	825	0	825	412.5	220	1.8	412.5	220	1.8	
					C5 Tomas esp.	1	0	0	15	15	15	15	0	2200	2200	2200	220	10	10		
					C1 Iluminacion	1	13	13	0	0	13	1073	0	1073	1073	220	3.0	1073	220	3.0	
					C2 Tomas	1	0	0	15	15	15	15	0	2200	2200	2200	220	10	10		
					C3 Tomas esp.	1	8	8	0	0	8	660	0	660	660	220	3.0	660	220	3.0	
					C4 T.U.F.	1	13	13	0	0	13	1073	0	1073	1073	220	3.0	1073	220	3.0	
					C5 T.U.F.	1	5	5	0	0	5	412.5	0	412.5	412.5	220	1.8	412.5	220	1.8	
36	TAB LOCAL	4x6 + T	RS28/22	TSL	C1 Iluminacion	1	10	10	0	0	10	825	0	825	825	220	3.7	825	220	3.7	
					C2 Tomas	1	0	0	5	5	5	5	0	2200	2200	2200	220	10	10		
					C3 Iluminacion	1	11	11	0	0	11	825	0	825	412.5	220	1.8	412.5	220	1.8	
					C4 Tomas	1	11	11	0	0	11	825	0	825	412.5	220	1.8	412.5	220	1.8	
					C5 Tomas esp.	1	0	0	15	15	15	15	0	2200	2200	2200	220	10	10		
					C1 Iluminacion	1	13	13	0	0	13	1073	0	1073	1073	220	3.0	1073	220	3.0	
					C2 Tomas	1	0	0	15	15	15	15	0	2200	2200	2200	220	10	10		
					C3 Tomas esp.	1	8	8	0	0	8	660	0	660	660	220	3.0	660	220	3.0	
					C4 T.U.F.	1	13	13	0	0	13	1073	0	1073	1073	220	3.0	1073	220	3.0	
					C5 T.U.F.	1	5	5	0	0	5	412.5	0	412.5	412.5	220	1.8	412.5	220	1.8	
TAB B AGUA	4x4+T	RS28/22	TBA	C1 Iluminacion	1	6	6	0	0	6	430	0	430	330	220	1.0	330	220	1.0		
				C2 Tomas	1	6	6	0	0	6	430	0	430	330	220	1.0	330	220	1.0		
				C3 Tomas esp.	1	8	8	0	0	8	660	0	660	660	220	3.0	660	220	3.0		
				C4 T.U.F.	1	6	6	0	0	6	430	0	430	330	220	1.0	330	220	1.0		
				C5 T.U.F.	1	5	5	0	0	5	412.5	0	412.5	412.5	220	1.8	412.5	220	1.8		
				C1 Iluminacion	1	8	8	0	0	8	660	0	660	660	220	3.0	660	220	3.0		
				C2 Tomas	1	0	0	15	15	15	15	0	2200	2200	2200	220	10	10			
				C3 Tomas esp.	1	8	8	0	0	8	660	0	660	660	220	3.0	660	220	3.0		
				C4 T.U.F.	1	8	8	0	0	8	660	0	660	660	220	3.0	660	220	3.0		
				C5 T.U.F.	1	8	8	0	0	8	660	0	660	660	220	3.0	660	220	3.0		
TAB B COCINA	4x4+T	RS28/22	TBC	C1 Iluminacion	1	6	6	0	0	6	430	0	430	330	220	1.0	330	220	1.0		
				C2 Tomas	1	6	6	0	0	6	430	0	430	330	220	1.0	330	220	1.0		
				C3 Tomas esp.	1	8	8	0	0	8	660	0	660	660	220	3.0	660	220	3.0		
				C4 T.U.F.	1	6	6	0	0	6	430	0	430	330	220	1.0	330	220	1.0		
				C5 T.U.F.	1	5	5	0	0	5	412.5	0	412.5	412.5	220	1.8	412.5	220	1.8		
				C1 Iluminacion	1	8	8	0	0	8	660	0	660	660	220	3.0	660	220	3.0		
				C2 Tomas	1	0	0	15	15	15	15	0	2200	2200	2200	220	10	10			
				C3 Tomas esp.	1	8	8	0	0	8	660	0	660	660	220	3.0	660	220	3.0		
				C4 T.U.F.	1	8	8	0	0	8	660	0	660	660	220	3.0	660	220	3.0		
				C5 T.U.F.	1	8	8	0	0	8	660	0	660	660	220	3.0	660	220	3.0		
TAB B CALDERA	4x4+T	RS28/22	TBC	C1 Iluminacion	1	6	6	0	0	6	430	0	430	330	220	1.0	330	220	1.0		
				C2 Tomas	1	6	6	0	0	6	430	0	430	330	220	1.0	330	220	1.0		
				C3 Tomas esp.	1	8	8	0	0	8	660	0	660	660	220	3.0	660	220	3.0		
				C4 T.U.F.	1	6	6	0	0	6	430	0	430	330	220	1.0	330	220	1.0		
				C5 T.U.F.	1	5	5	0	0	5	412.5	0	412.5	412.5	220	1.8	412.5	220	1.8		
				C1 Iluminacion	1	8	8	0	0	8	660	0	660	660	220	3.0	660	220	3.0		
				C2 Tomas	1	0	0	10	10	10	10	0	2200	2200	2200	220	10	10			
				C3 Tomas esp.	1	0	0	2	2</												


PLANILLA ARANCELARIA		
	CANT.	POT (KW)
CANT. BOCAS	1081	108,1
POT. ASOCIADA	7	27,5
TOTAL		135,6

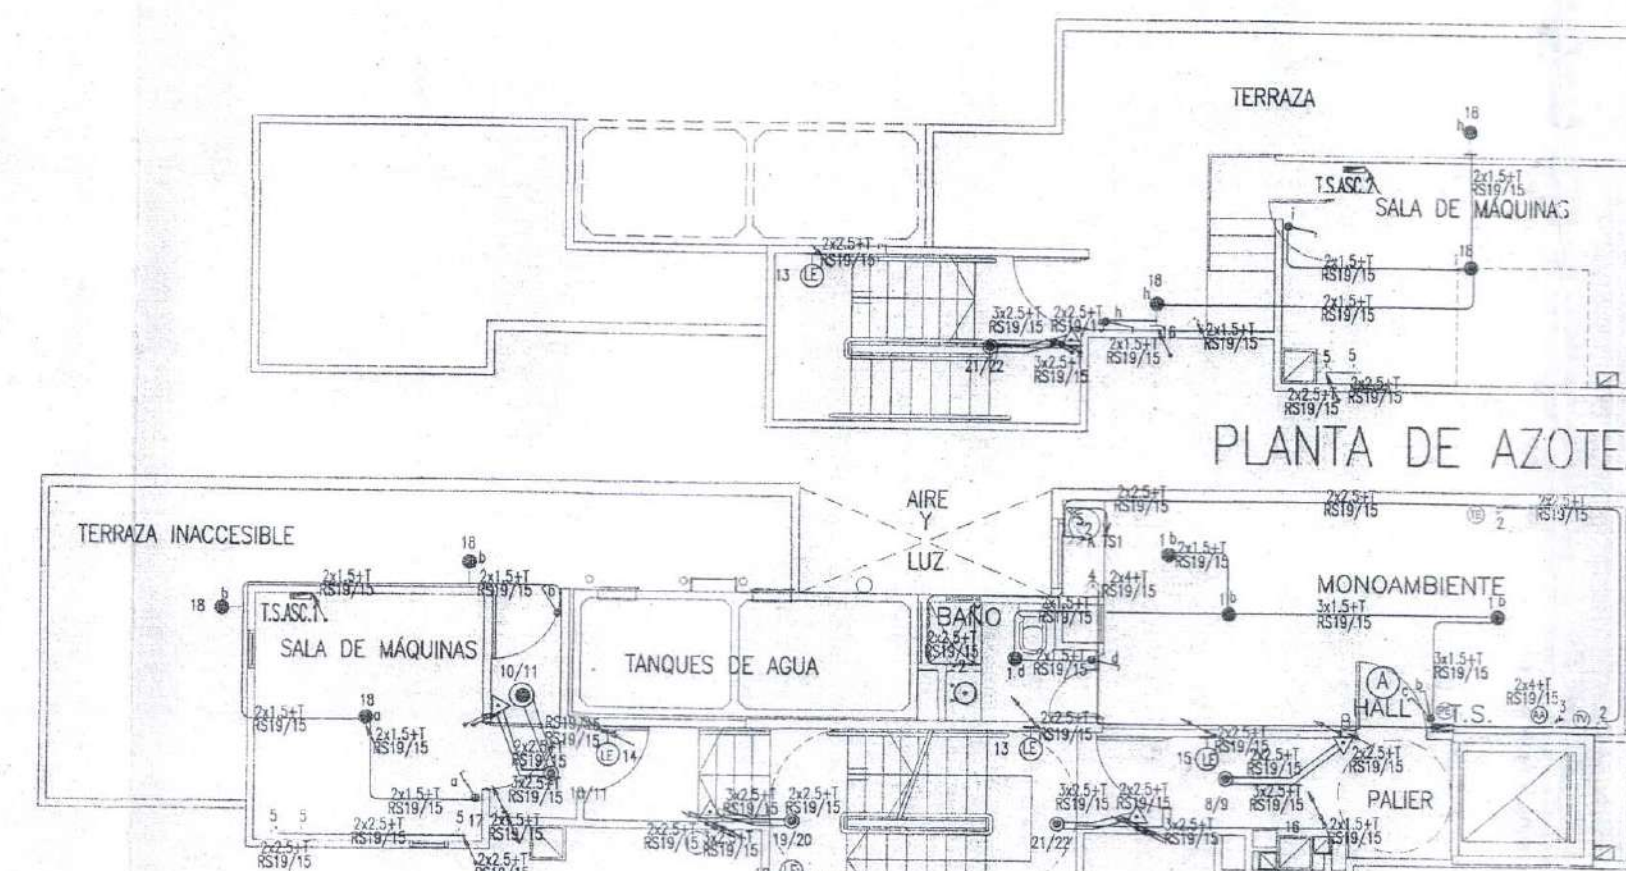

PLANTA 10° PISO

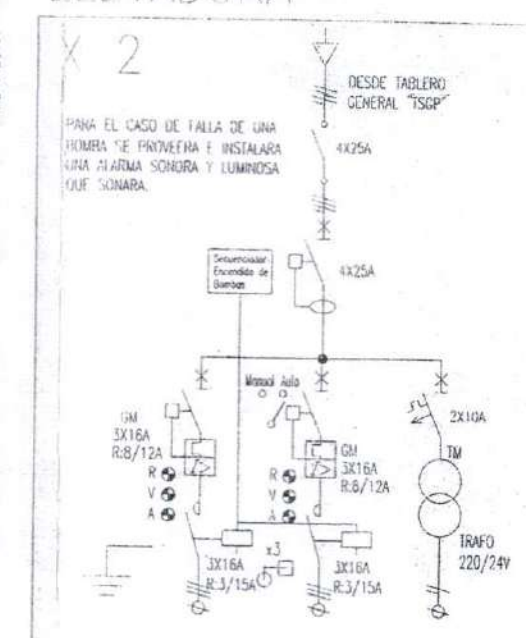




TAB TS1

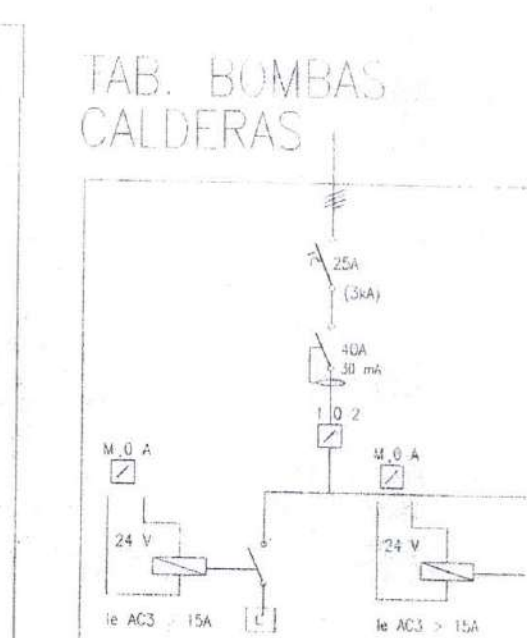


.PORT



—

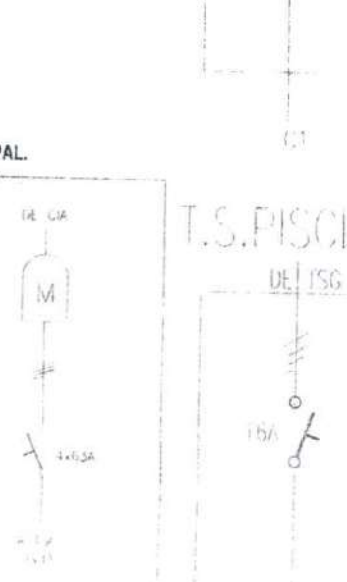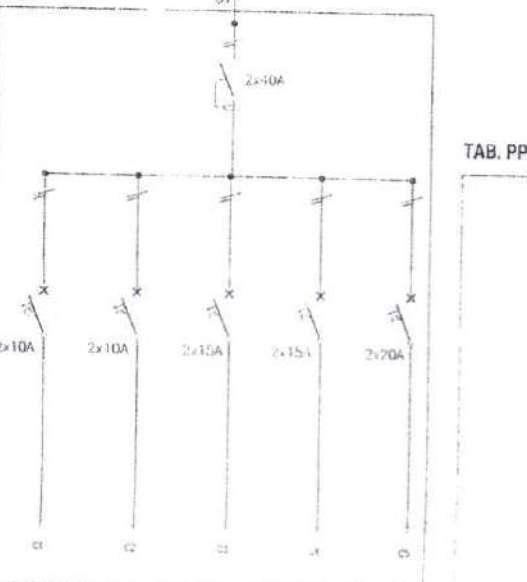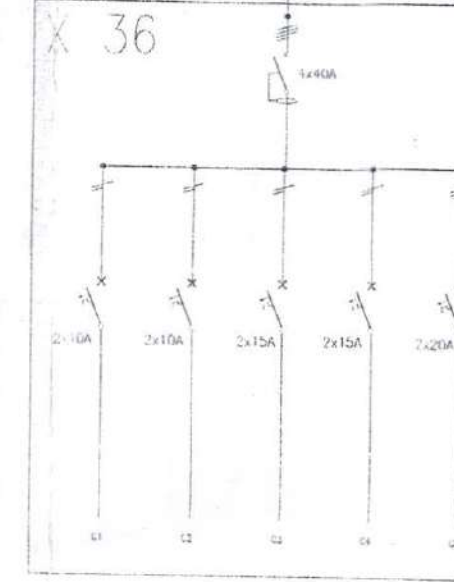

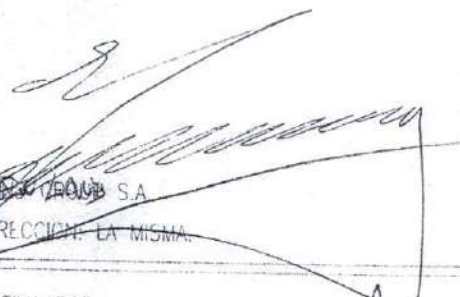PARTIDA DE CONTRIBUCION TERRITORIAL N° 442177			
PLANO DE INSTALACION ELECTRICA			
DESTINO: VIVIENDA MULTIFAMILIAR			
PROPIEDAD DE:			
NEWLAND CORPORATION S A			
CALLE: Guido 1931/33			
CIRC.: 19	SECC.: 11	MANZ.: 63	PARC.: 20
DISTRITO: U29 - ZII - R2a1		ESCALA: 1:100	
		SUPERFICIES SUP TERRENO 327.85 m² SUP A CONSTR 2450.00 m² La aprobación de los planos no exime de la obligación de posar permiso de uso. PROPIETARIO:  NEWLAND S.A. DIRECCION DE MANA	
NOTAS:		INSTALADOR: Ing. HORACIO BERRANDO CORIMEX 00504 COL. INC. PROY. BS. AS. 49401 ISA N°1-01488	
		ING. FERNANDO HERRERO Matrícula N° 10504 CORIME Domicilio: J. ALVAREZ 593 2°A	

GOBIERNO DE LA CIUDAD DE BUENOS AIRES
D.G.F.O.C.
DIRECCION REGISTRO DE INSTALACIONES
D.T.O. REGISTRO INSTR. ELECTROMECANICAS
REGISTRADO

NUMERO N° 704-344-2010

FECHA: 31 SEP 2010

WASH COUNTY
NOTARY PUBLIC
STATE OF OREGON

SECRET