


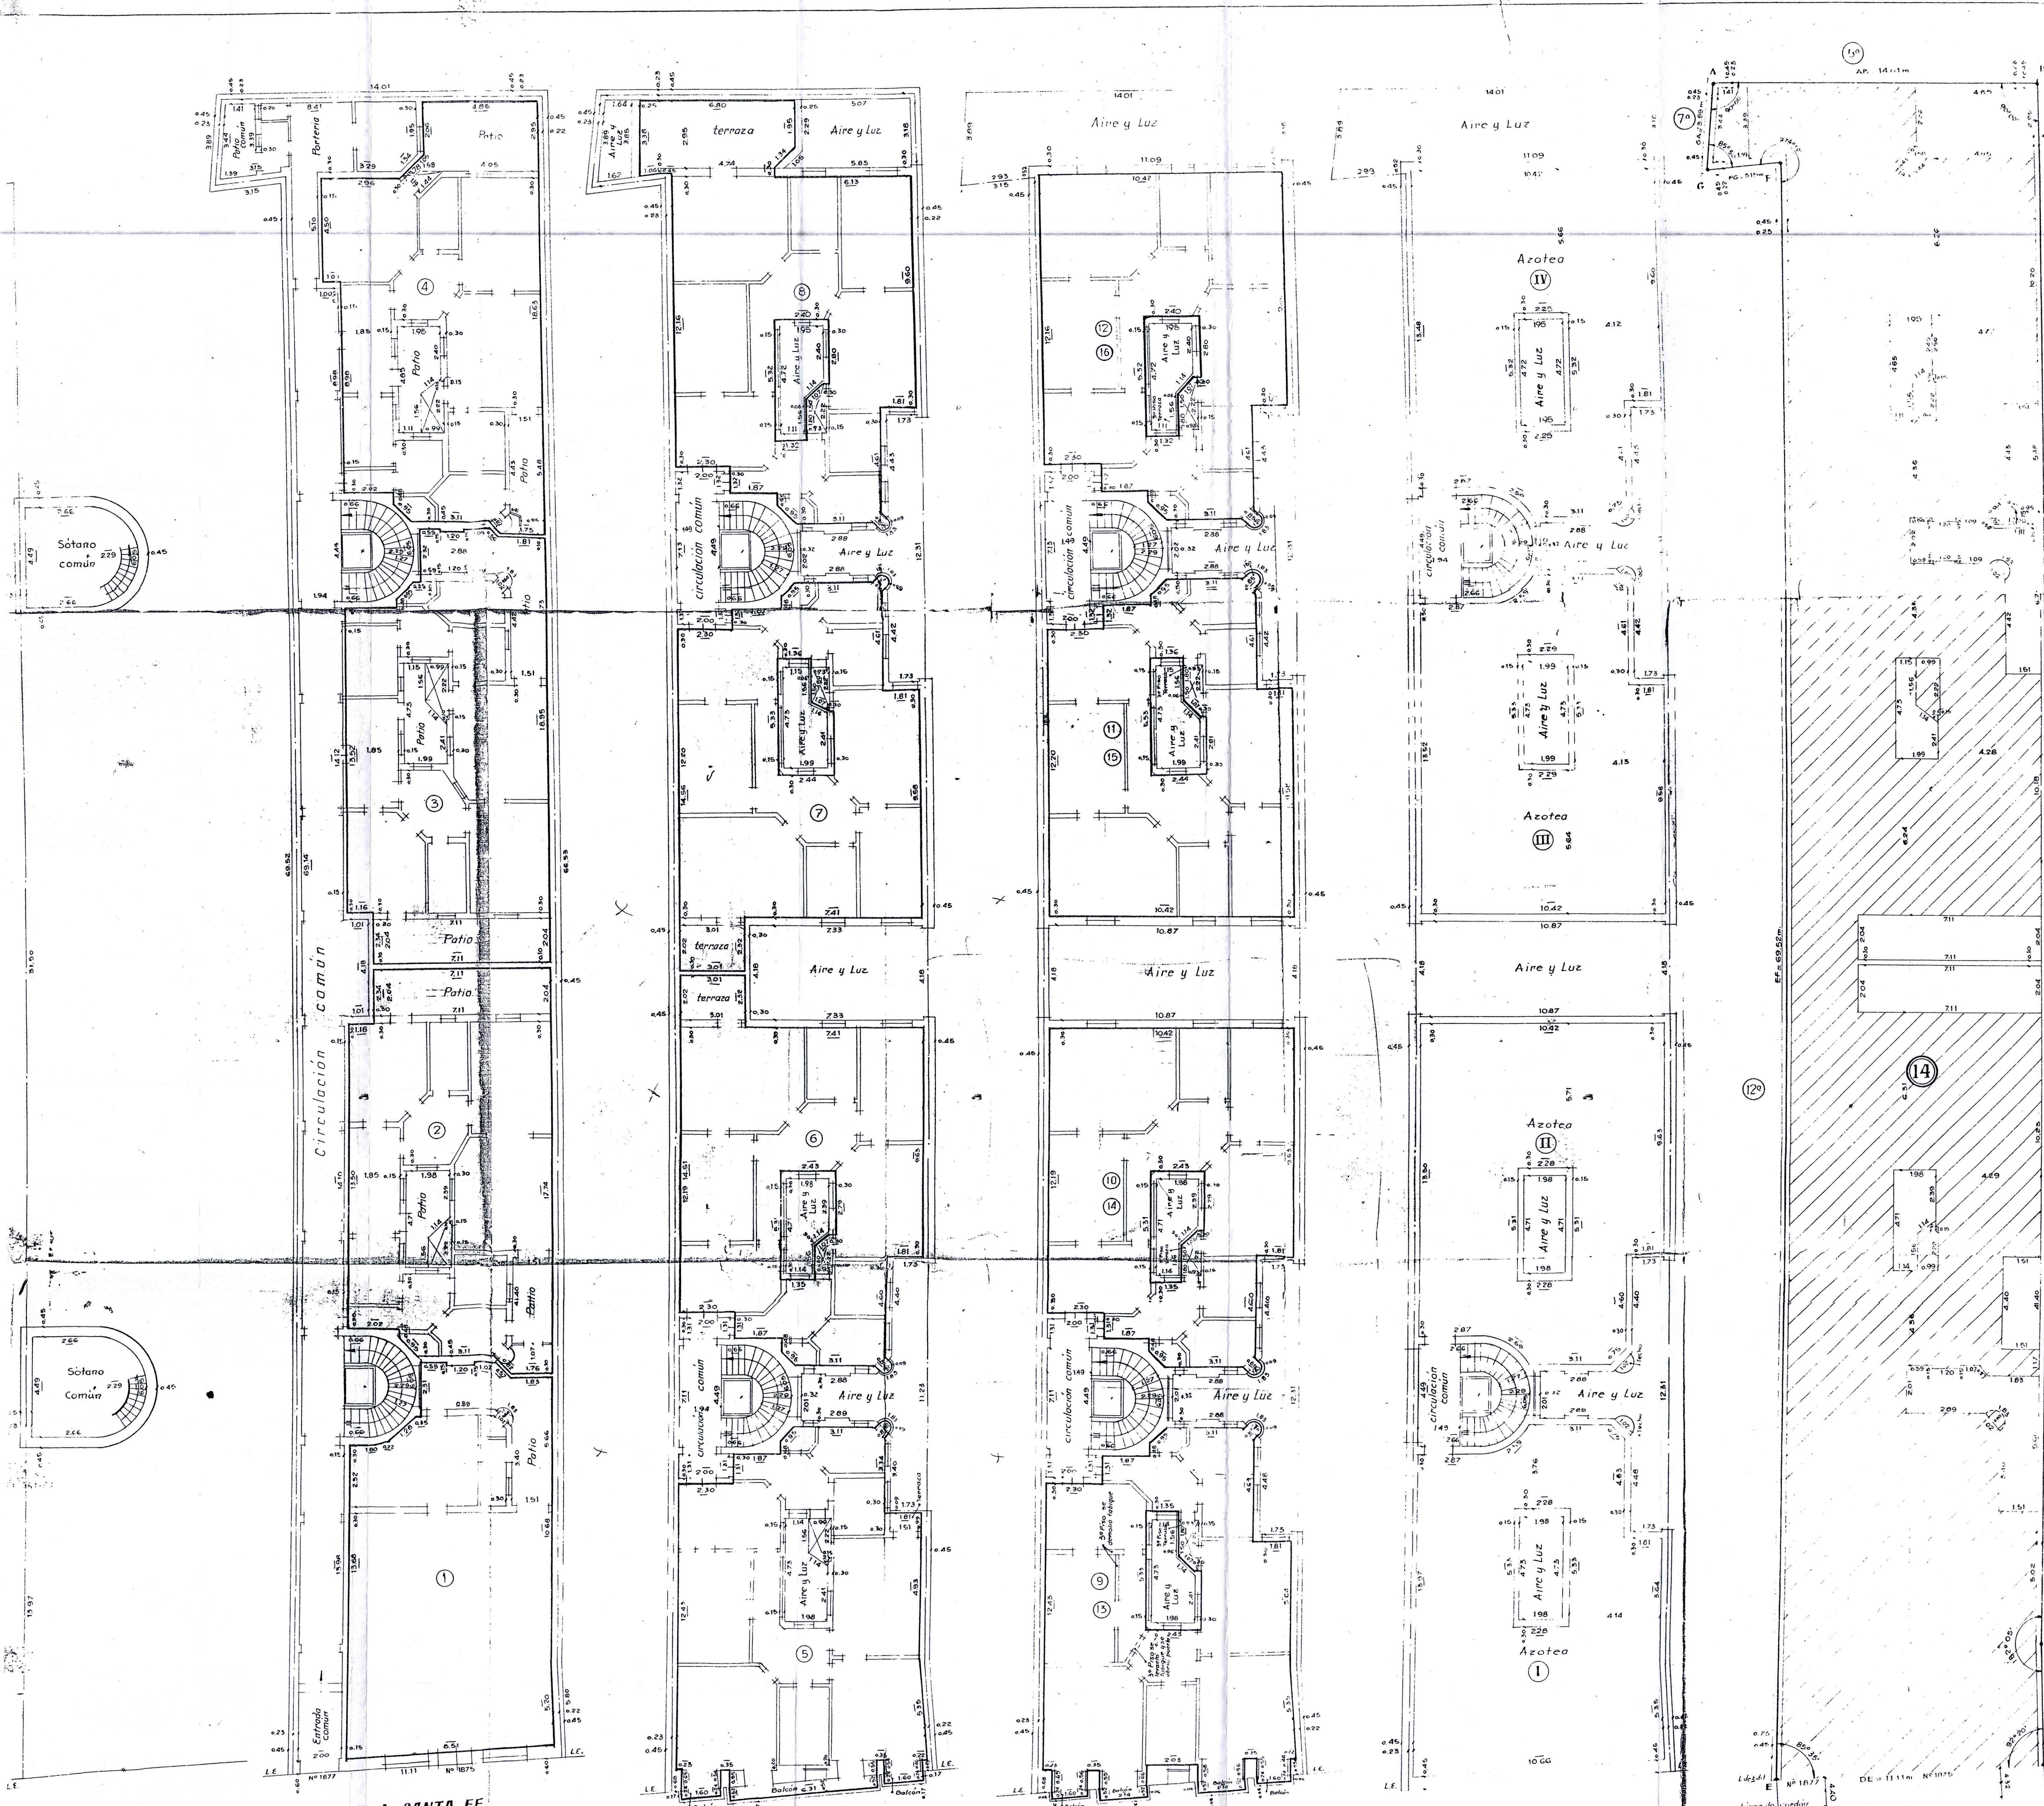

PLANILLA DE UNIDADES FUNCIONALES


Piso	SUPERFICIES					Total por PISO	Total funcional	Observ.
	Cubierta	Semicub	Descub	Balcon	Total			
1	113.70	0.55	14.95	-	129.20	128.70		
2	105.70	1.90	28.85	-	136.45	136.45		
3	104.10	1.90	44.75	-	150.75	150.75		
4	107.15	3.05	33.60	-	143.80	143.80		
5	131.50	1.90	9.25	4.05	146.70	146.70		
6	125.30	1.75	6.10	-	133.15	133.15		
7	124.95	1.75	6.20	-	132.90	132.90		
8	125.35	1.75	19.95	-	147.05	147.05		
9	119.80	1.75	-	3.00	124.55	124.55		
10	184.40	1.75	-	-	186.15	186.15		
11	124.05	1.75	-	-	125.80	125.80		
12	123.95	1.75	-	-	125.70	125.70		
13	119.80	-	1.75	3.00	124.55	124.55		
14	124.40	-	1.75	-	126.15	126.15		
15	124.05	-	1.75	-	125.80	125.80		
16	123.95	-	1.75	-	125.70	125.70		
TOTALES	1921.65	21.55	170.65	10.05	2123.90	2123.90		

PLANILLA DE SUPERFICIES COMUNES

PISO	Cubierta	Semicub	Descub	TOTAL	Observ.
Sótano	54.75	-	-	54.75	
P. B.	236.90	-	4.80	241.70	
P. 1º	117.60	-	-	117.60	
P. 2º	124.90	-	-	124.90	
P. 3º	124.90	-	-	124.90	
P. Azotea	115.70	-	-	115.70	
Isotales	776.75	-	4.80	781.55	

PLANILLA DE UNIDADES COMPLEMENTARIAS

unidad	Piso	Cubierta	Semicub	Descub	Total	Observaciones
I	P. Azot.	-	-	118.15	118.15	Se adjudica a la unidad 13
II	"	-	-	127.50	127.50	idem. n° 14
III	"	-	-	127.15	127.15	idem. n° 15
IV	"	-	-	127.10	127.10	idem. n° 16
TOTALES	-	-	-	499.90	499.90	

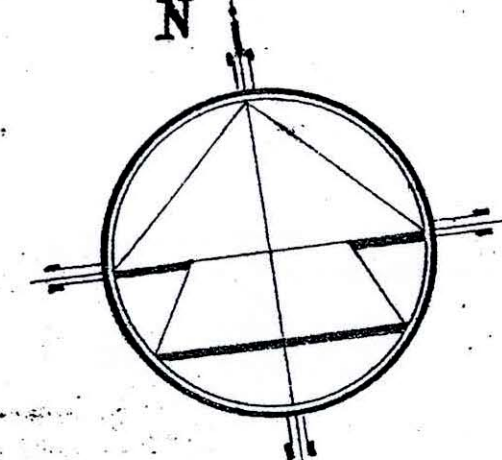


BALANCE DE SUPERFICIES

Sup. S/TITULO finca Santa Fe N° 1875/77 (calc)	828.254
Sup. S/MENSURA Parcela 14	803.402
Diferencia en metros	24.852

NOTA: Todas las medidas están expresadas en metros.

CROQUIS SEGUN TITULO

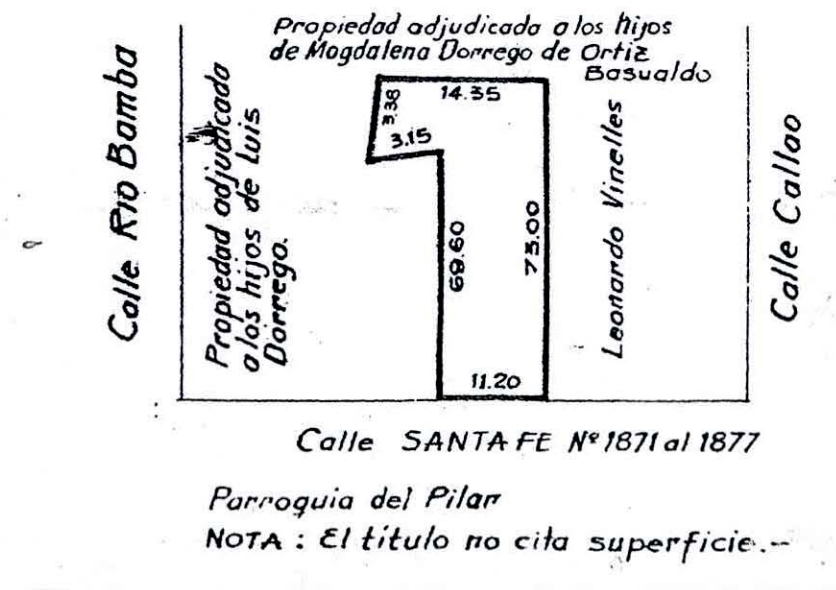

CAPITAL FEDERAL LEY 13.512
 MENSURA PARTICULAR Y DIVISION POR EL
 REGIMEN DE PROPIEDAD HORIZONTAL


PARCELA 14 MANZANA 77 SECCION II
 CALLE: Av. SANTA FE N° 1875/77

PROPIETARIA: ERNESTINA JOSEFINA MARIA
 DEL PERPETUO SOCORRO LLOBET

NUMERO DE PARTIDA DE ORIGEN: 440.042

INSCRITO EN EL REGISTRO DE LA PROPIEDAD
 ZONA: NOROCCIDENTAL TOMO: 150 FOLIO: 45172

CROQUIS de LOCALIZACION ZONIFICACION

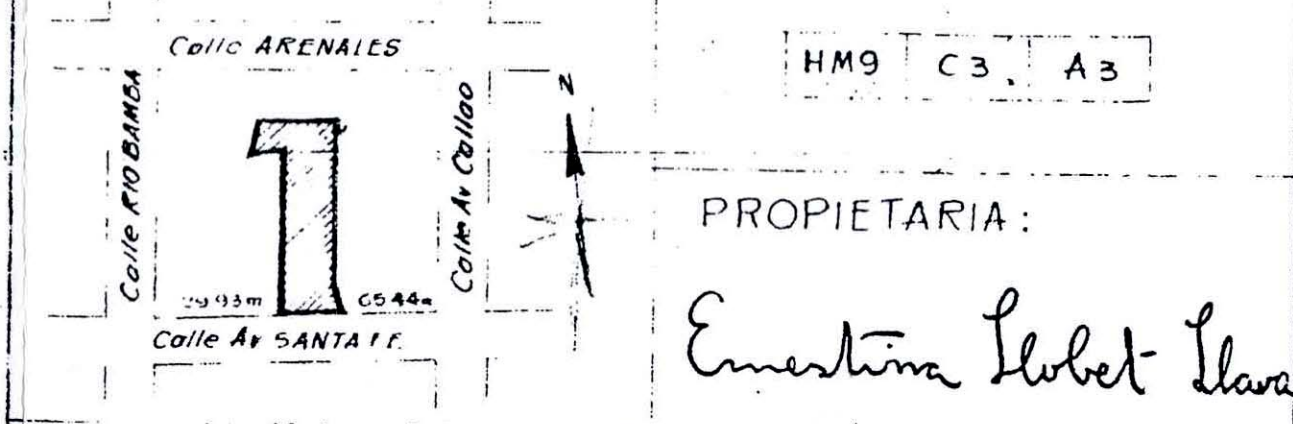

ANTECEDENTES:
 Por Exp. N° 148.246 de fecha 19-12-01 se ha iniciado el tramite de obtencion del certificado municipal de propiedad horizontal a los efectos del cumplimiento de la Ley N° 13.512 y del 27do Decreto N° 18.134/02.

PROPIETARIA:
 Ernestina Llobet Llavell

Ernestina J. M. del P. S. LLOBET
 Dom. Rivadavia 666 3º P.

Fecha de Mensura: NOVIEMBRE de 1961

PEDRO LUIS SORIANO TRINDADE
 AGENTE TECNICO NACIONAL

Don. I. A. R. 4445 C. P. E. 50-5256
 INCL. VOLUMEN 2-12 M. C. N° 1787
 M. P. N° 1472

M.H. - 3510 - 61

PLANTA SOTANO + -2.30m

PLANTA BAJA + 0.10m.

PLANTA 1º PISO + 4.30m.

PLANTA 2º y 3º PISO + 8.60m
 + 12.90m

PLANTA AZOTEA + 10.90m

PLANO SEGUN MENSURA
 ESCALA 1:100