




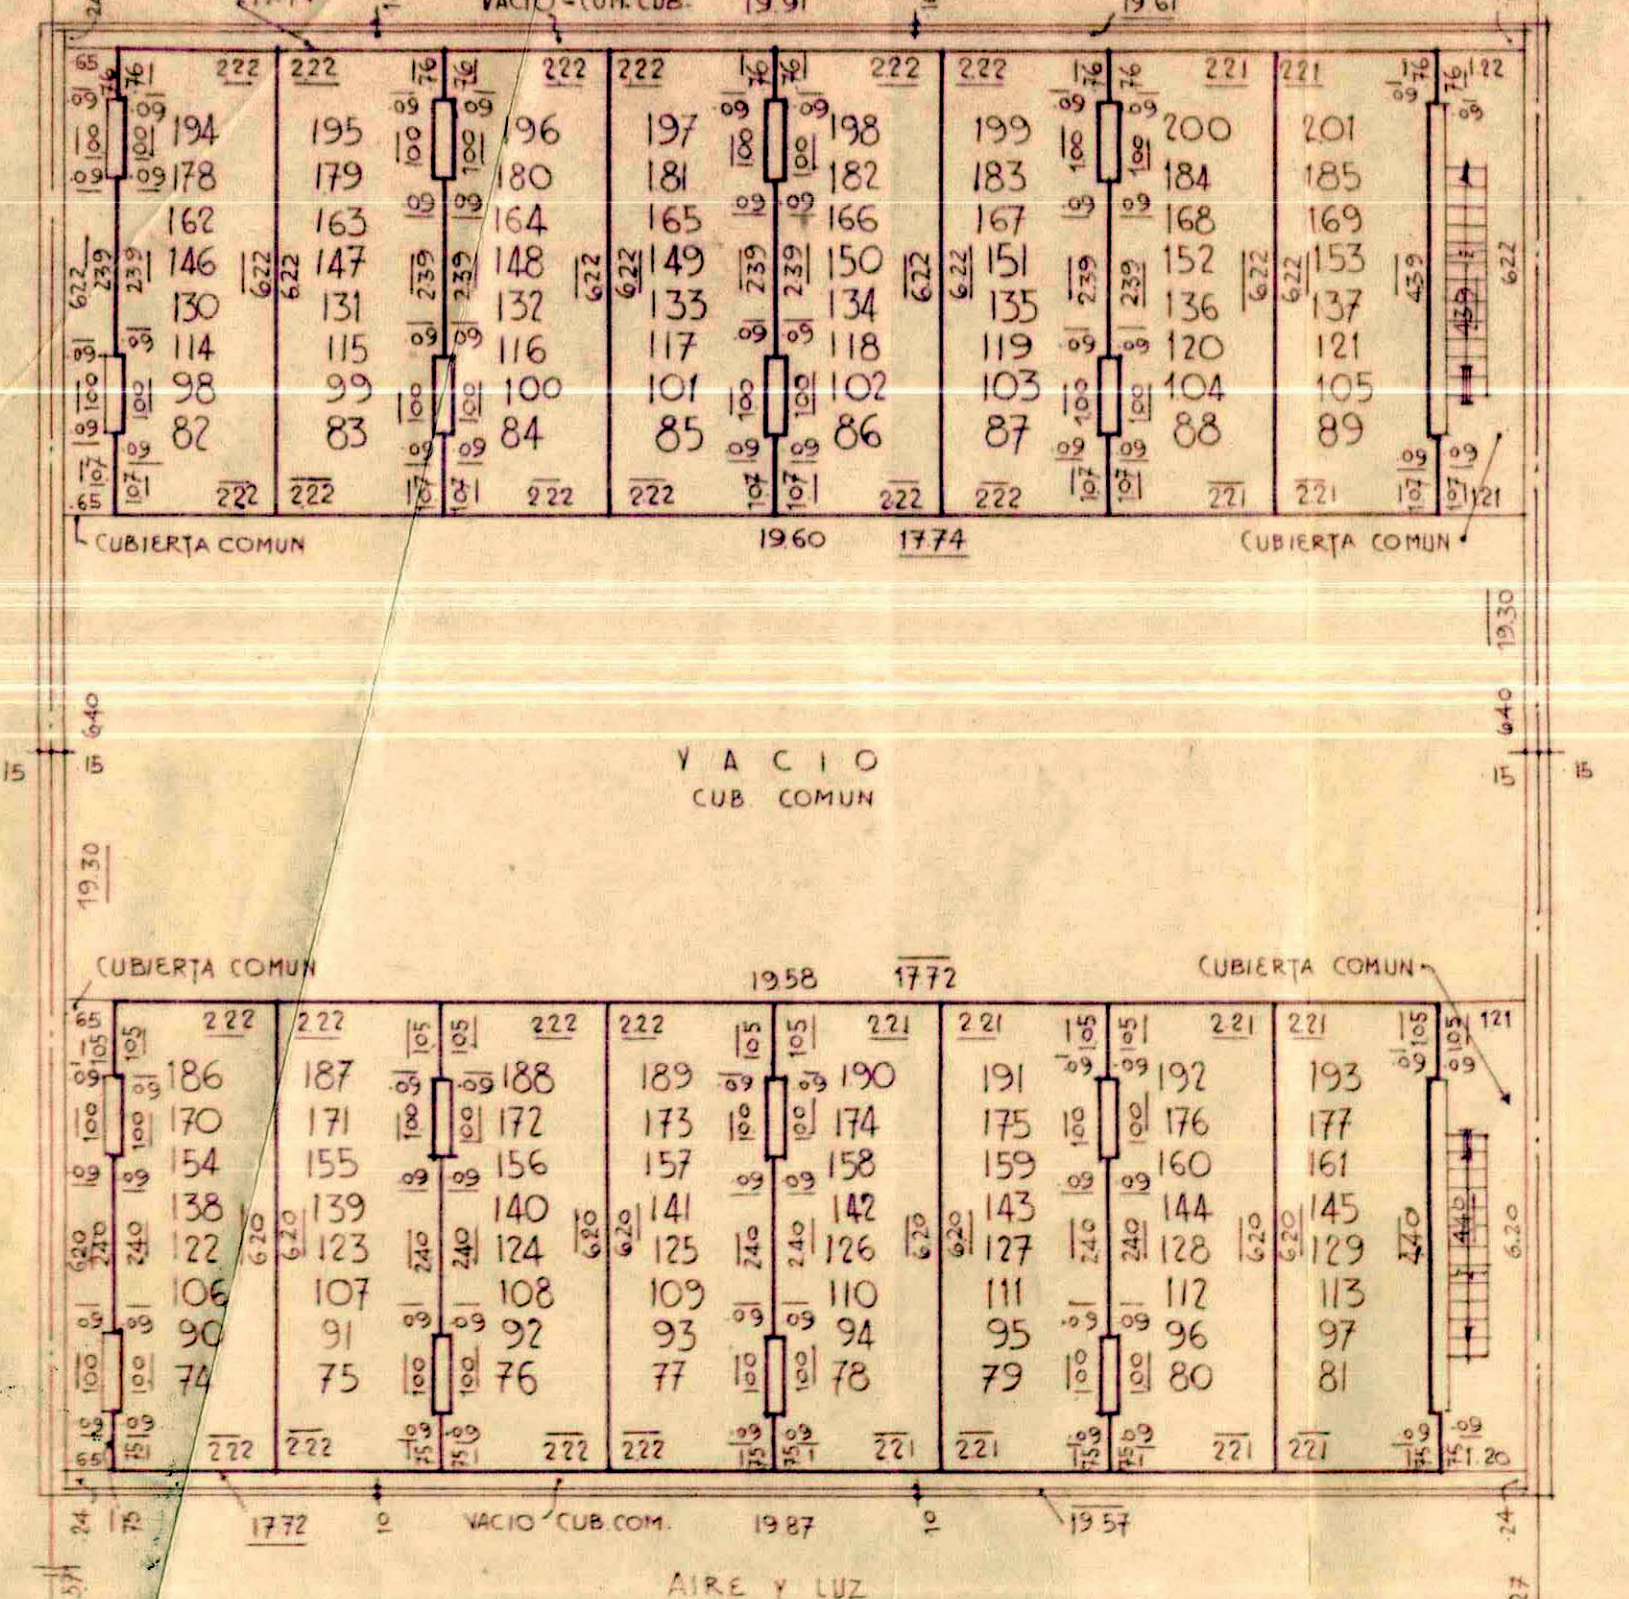


PLANTA PISOS 5º, 6º, 7º, 8º, 9º, 10º, 11º y 12º.
+11.30 m +14.17 m +16.44 m +18.71 m
+20.98 m +23.25 m +25.52 m +27.79 m.

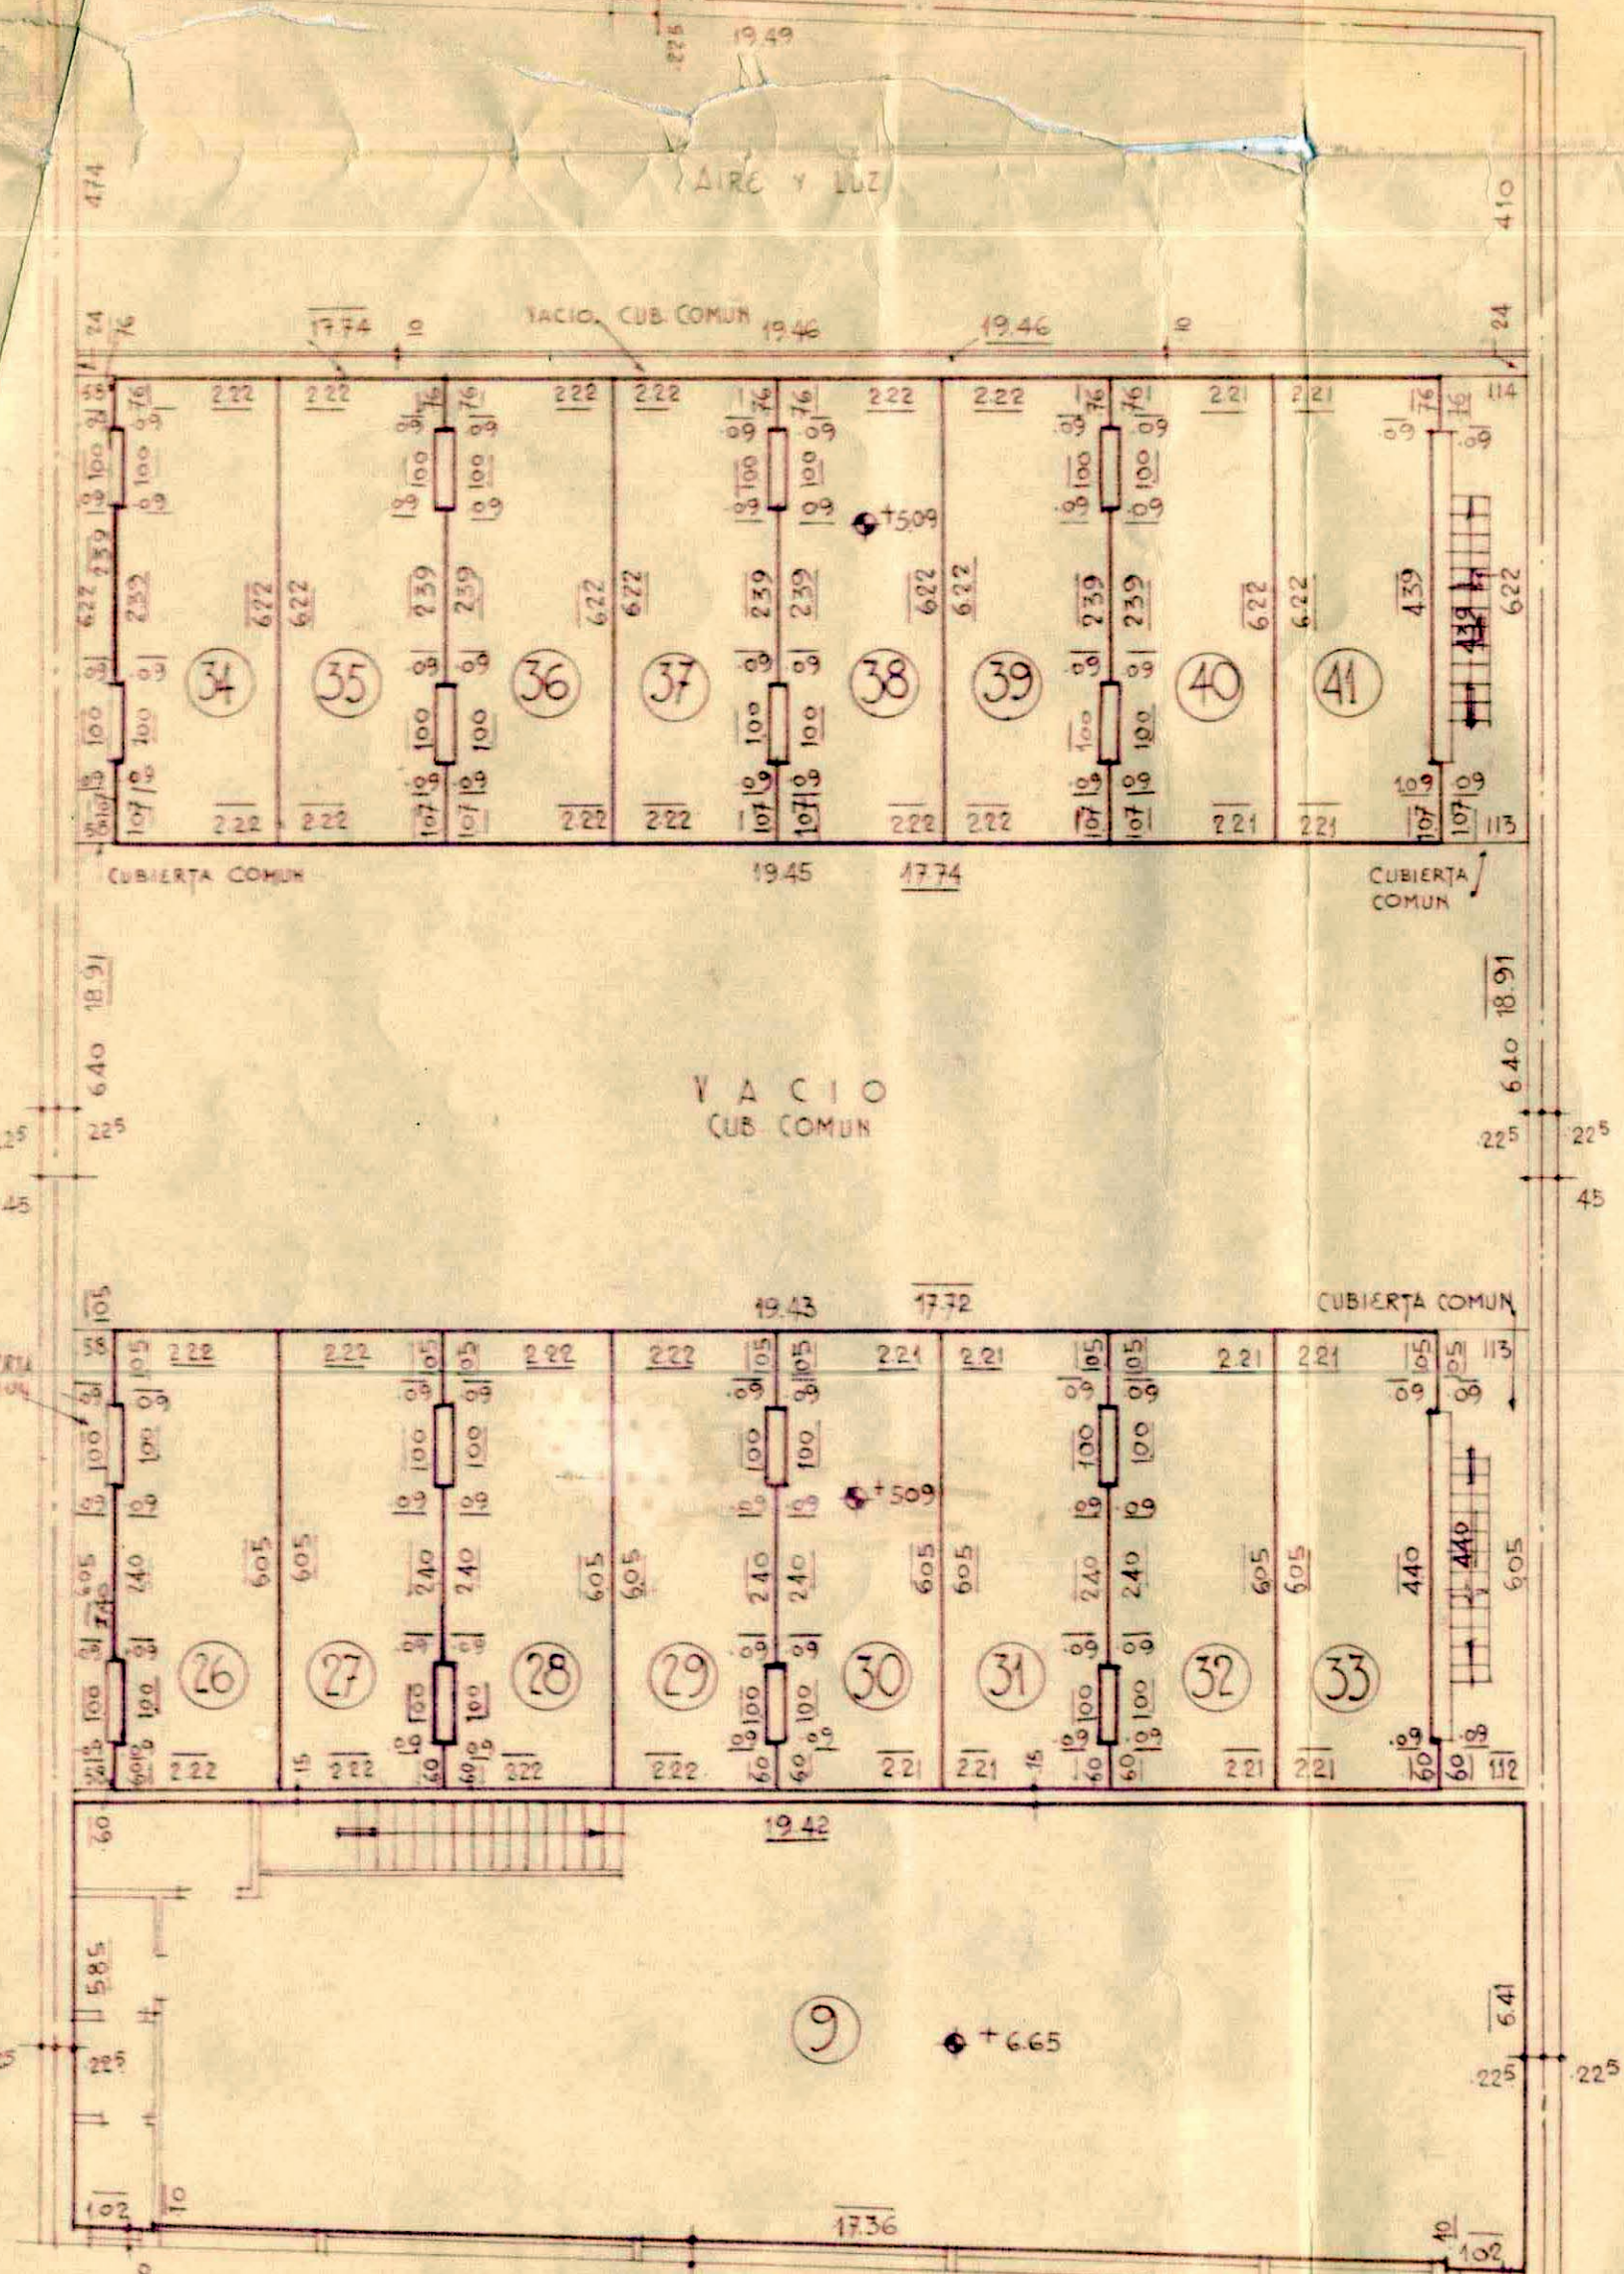


PLANTA PISO 2º.
+5.09 m +6.65 m

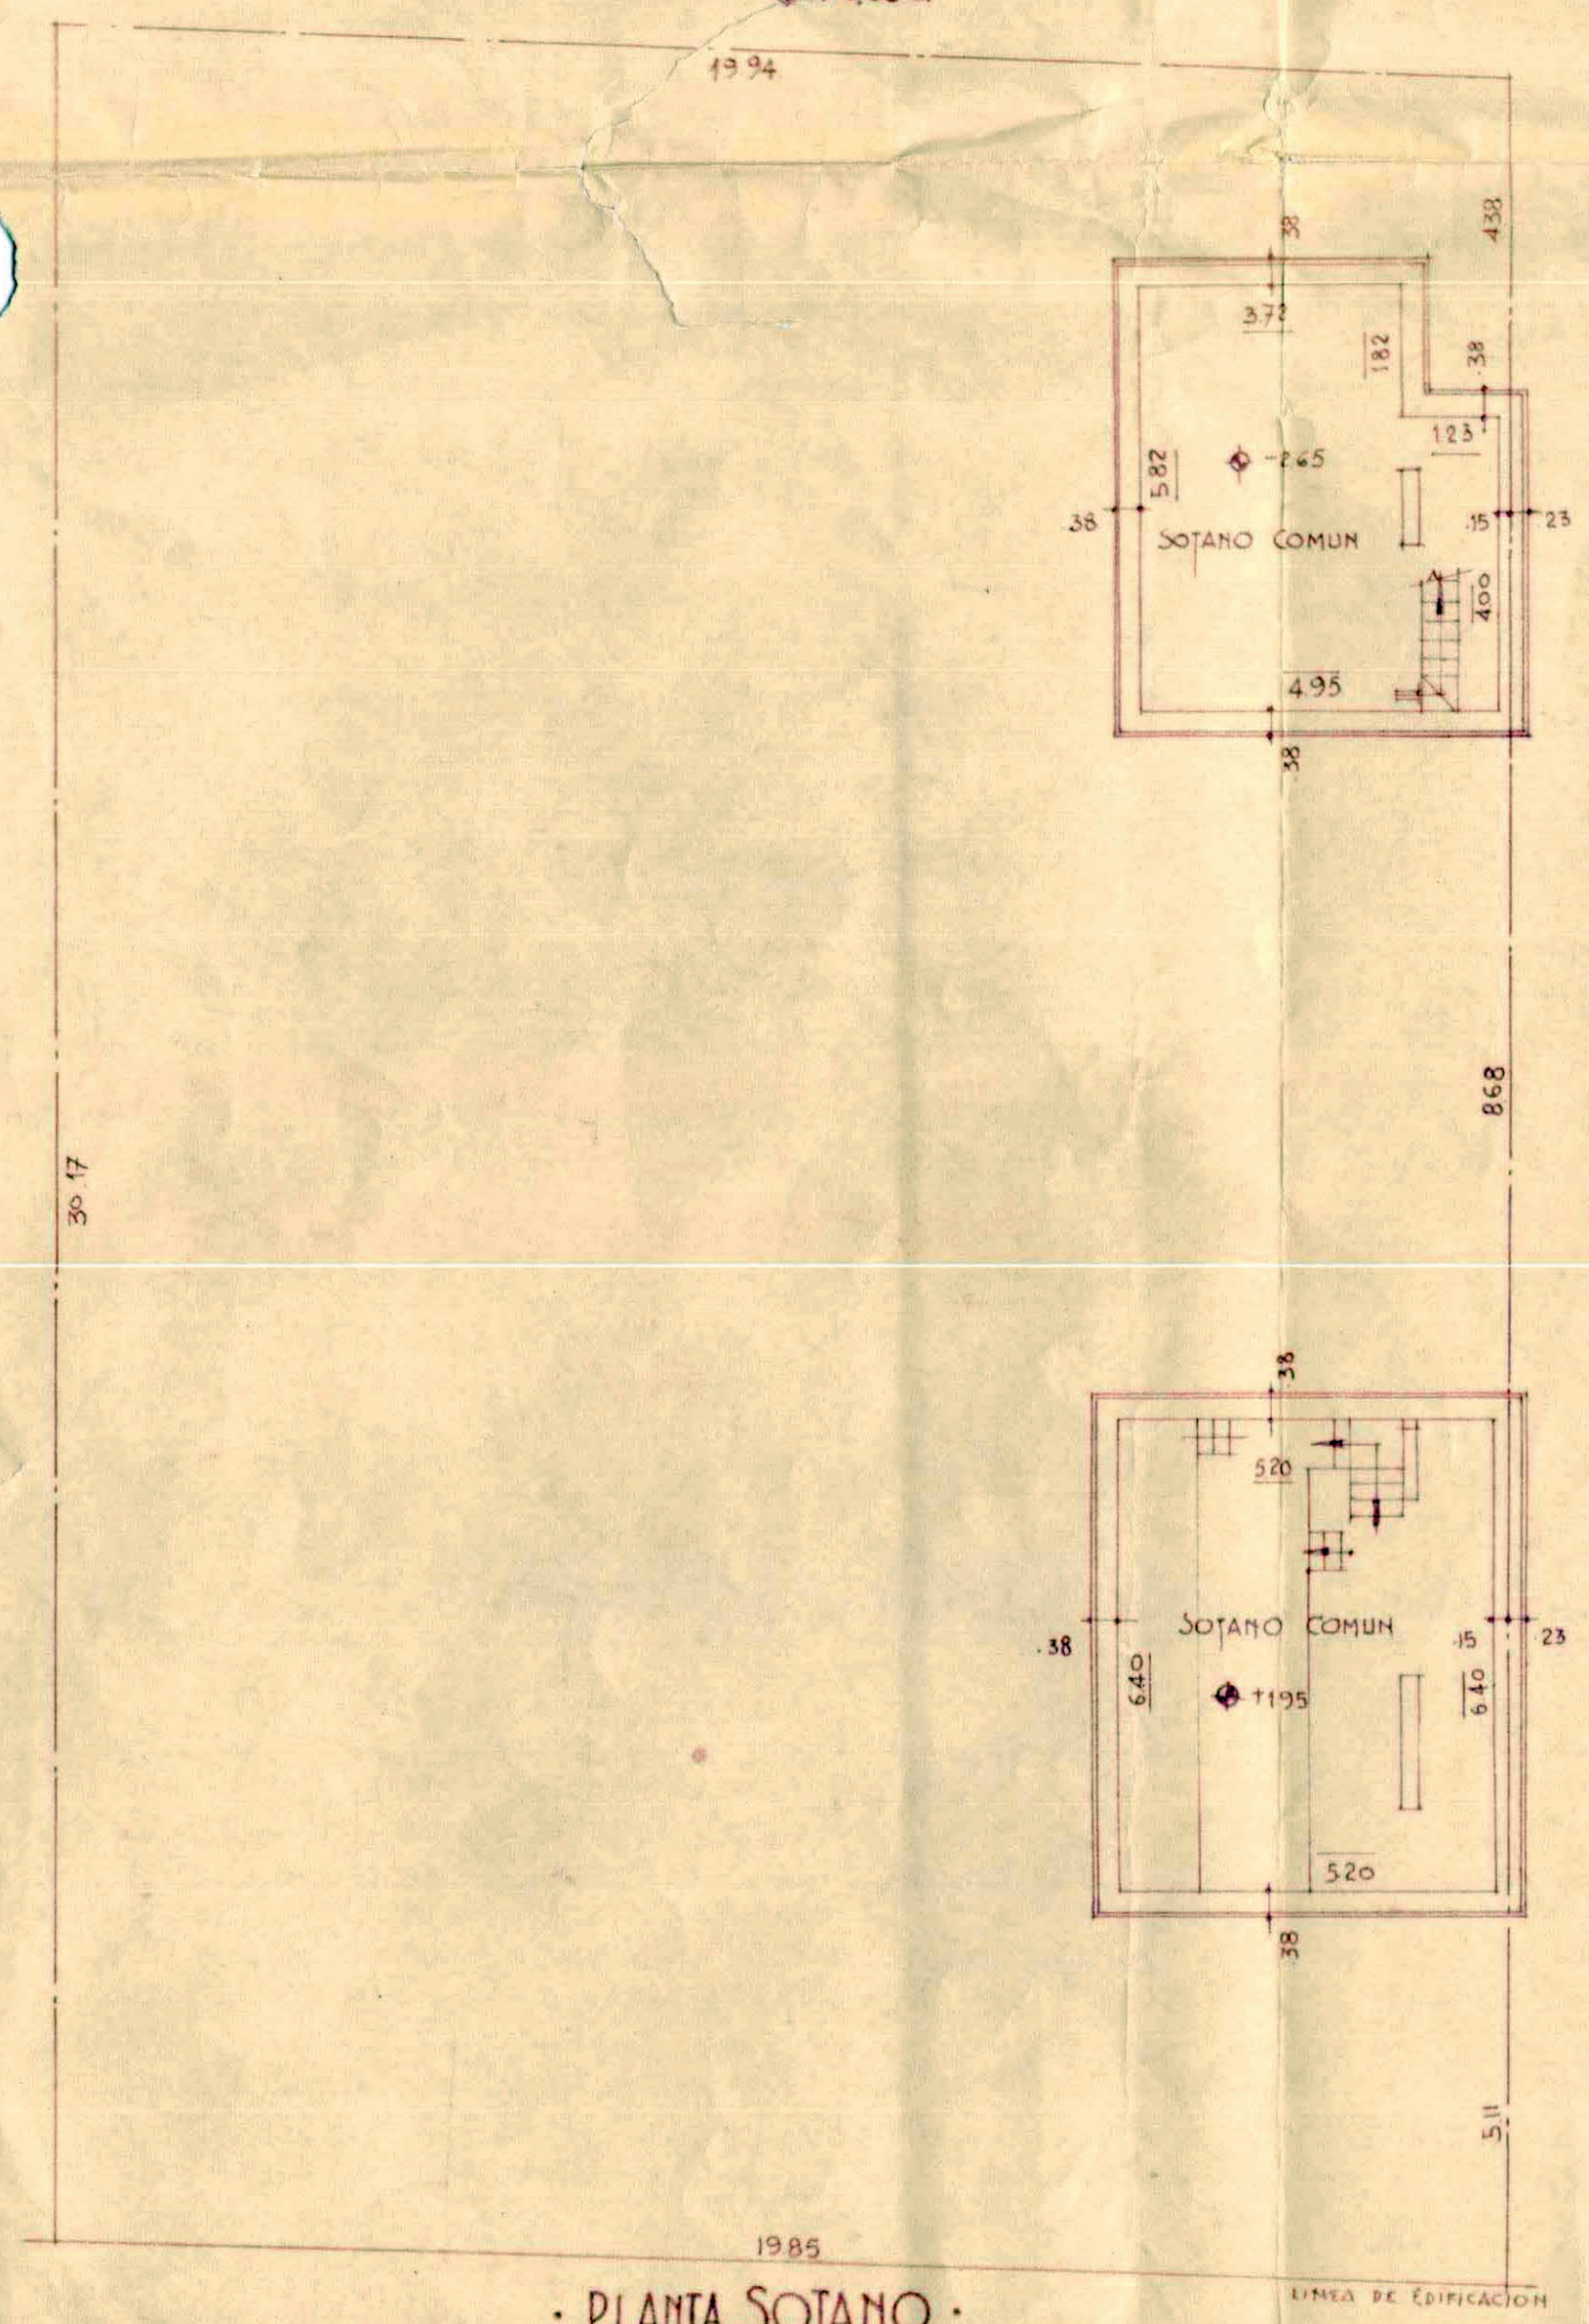


PLANTA SOTANO.

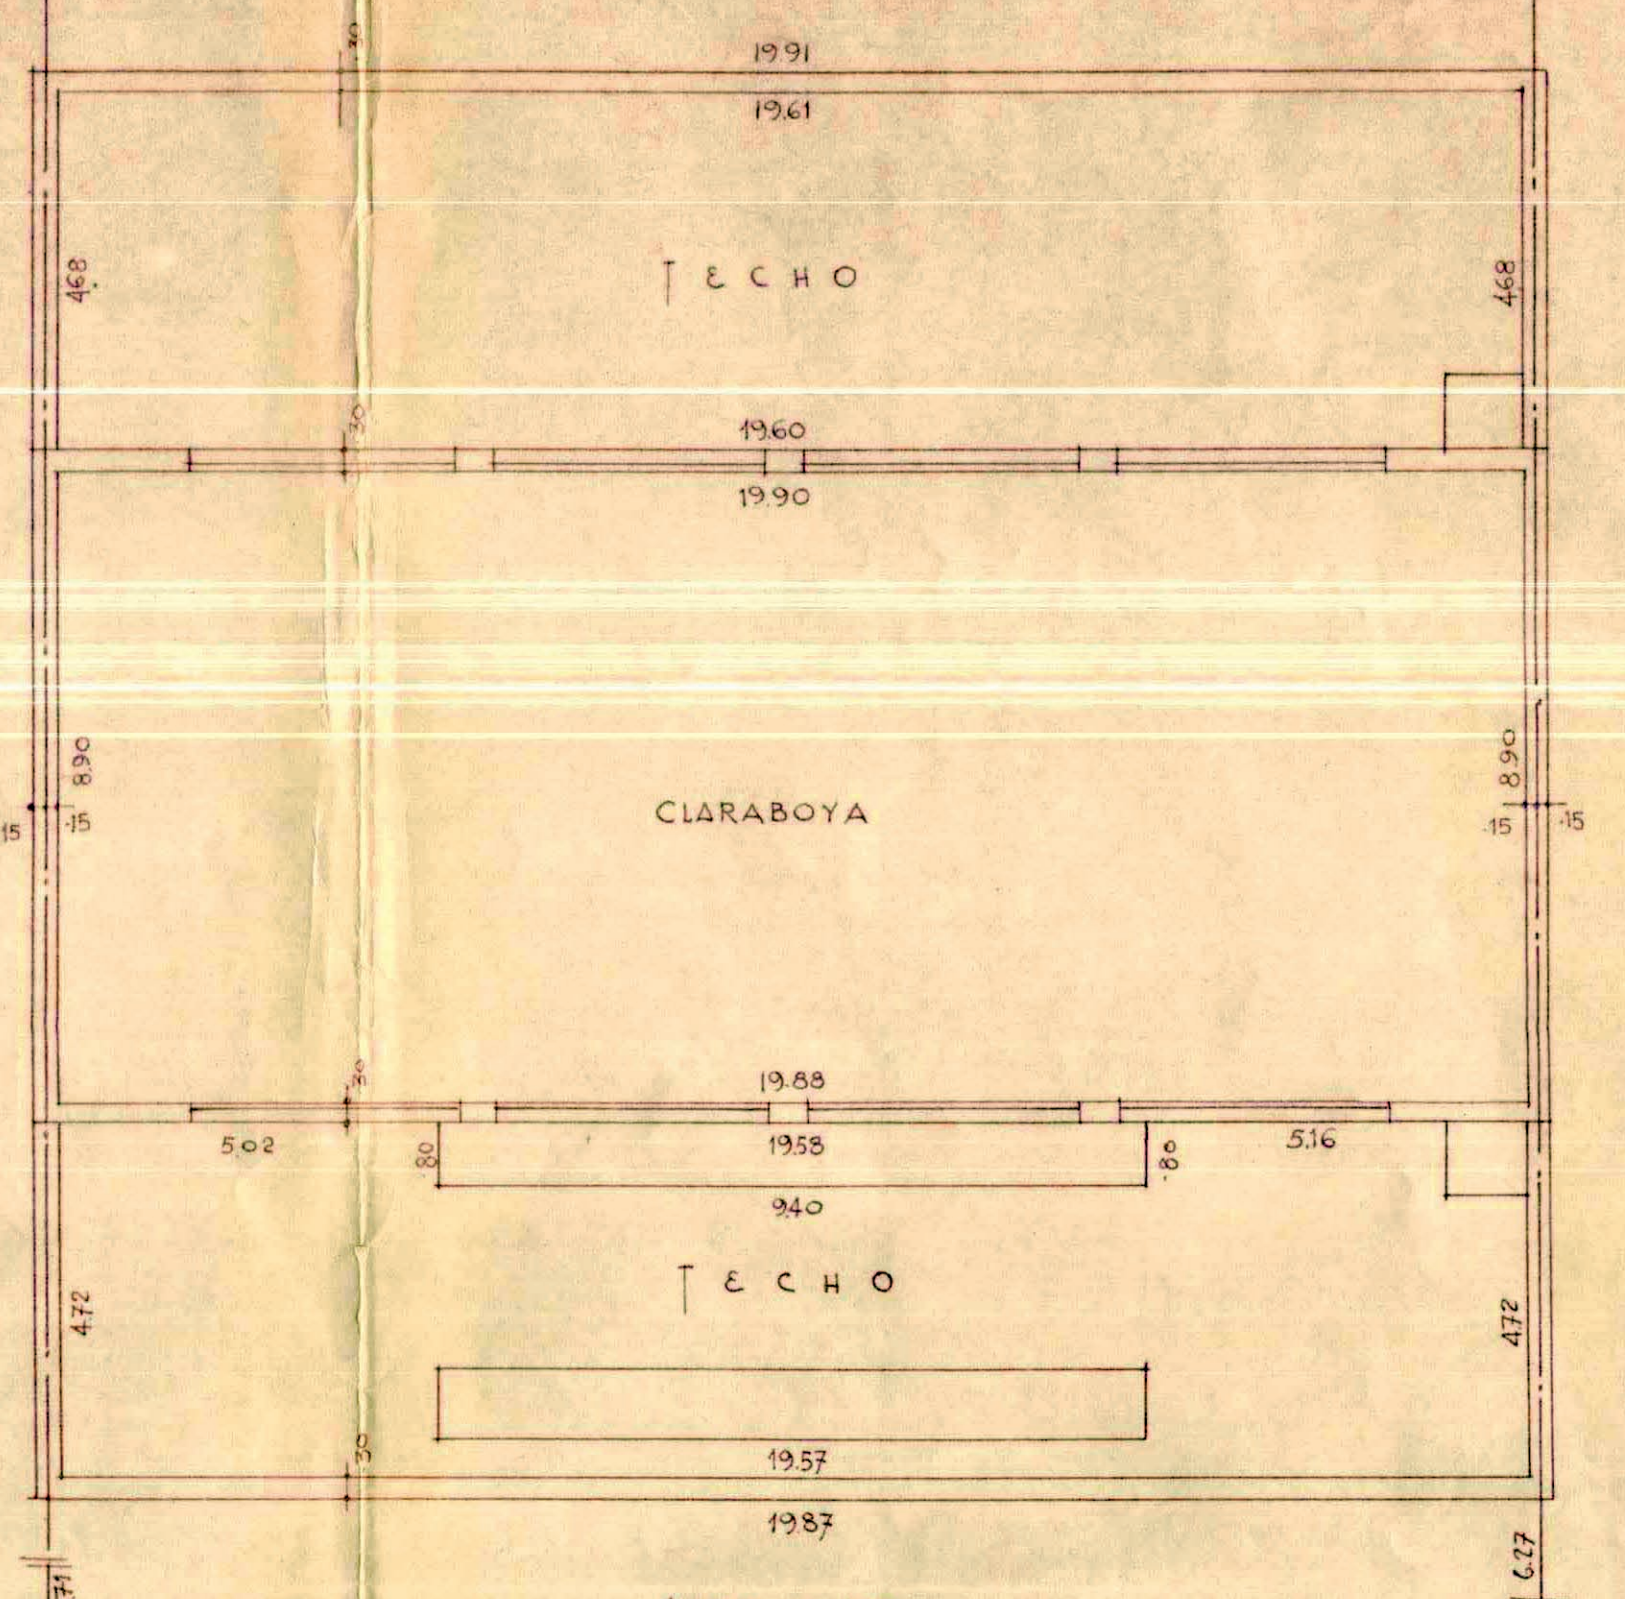

PLANTA TECHO.
+30.19 m.

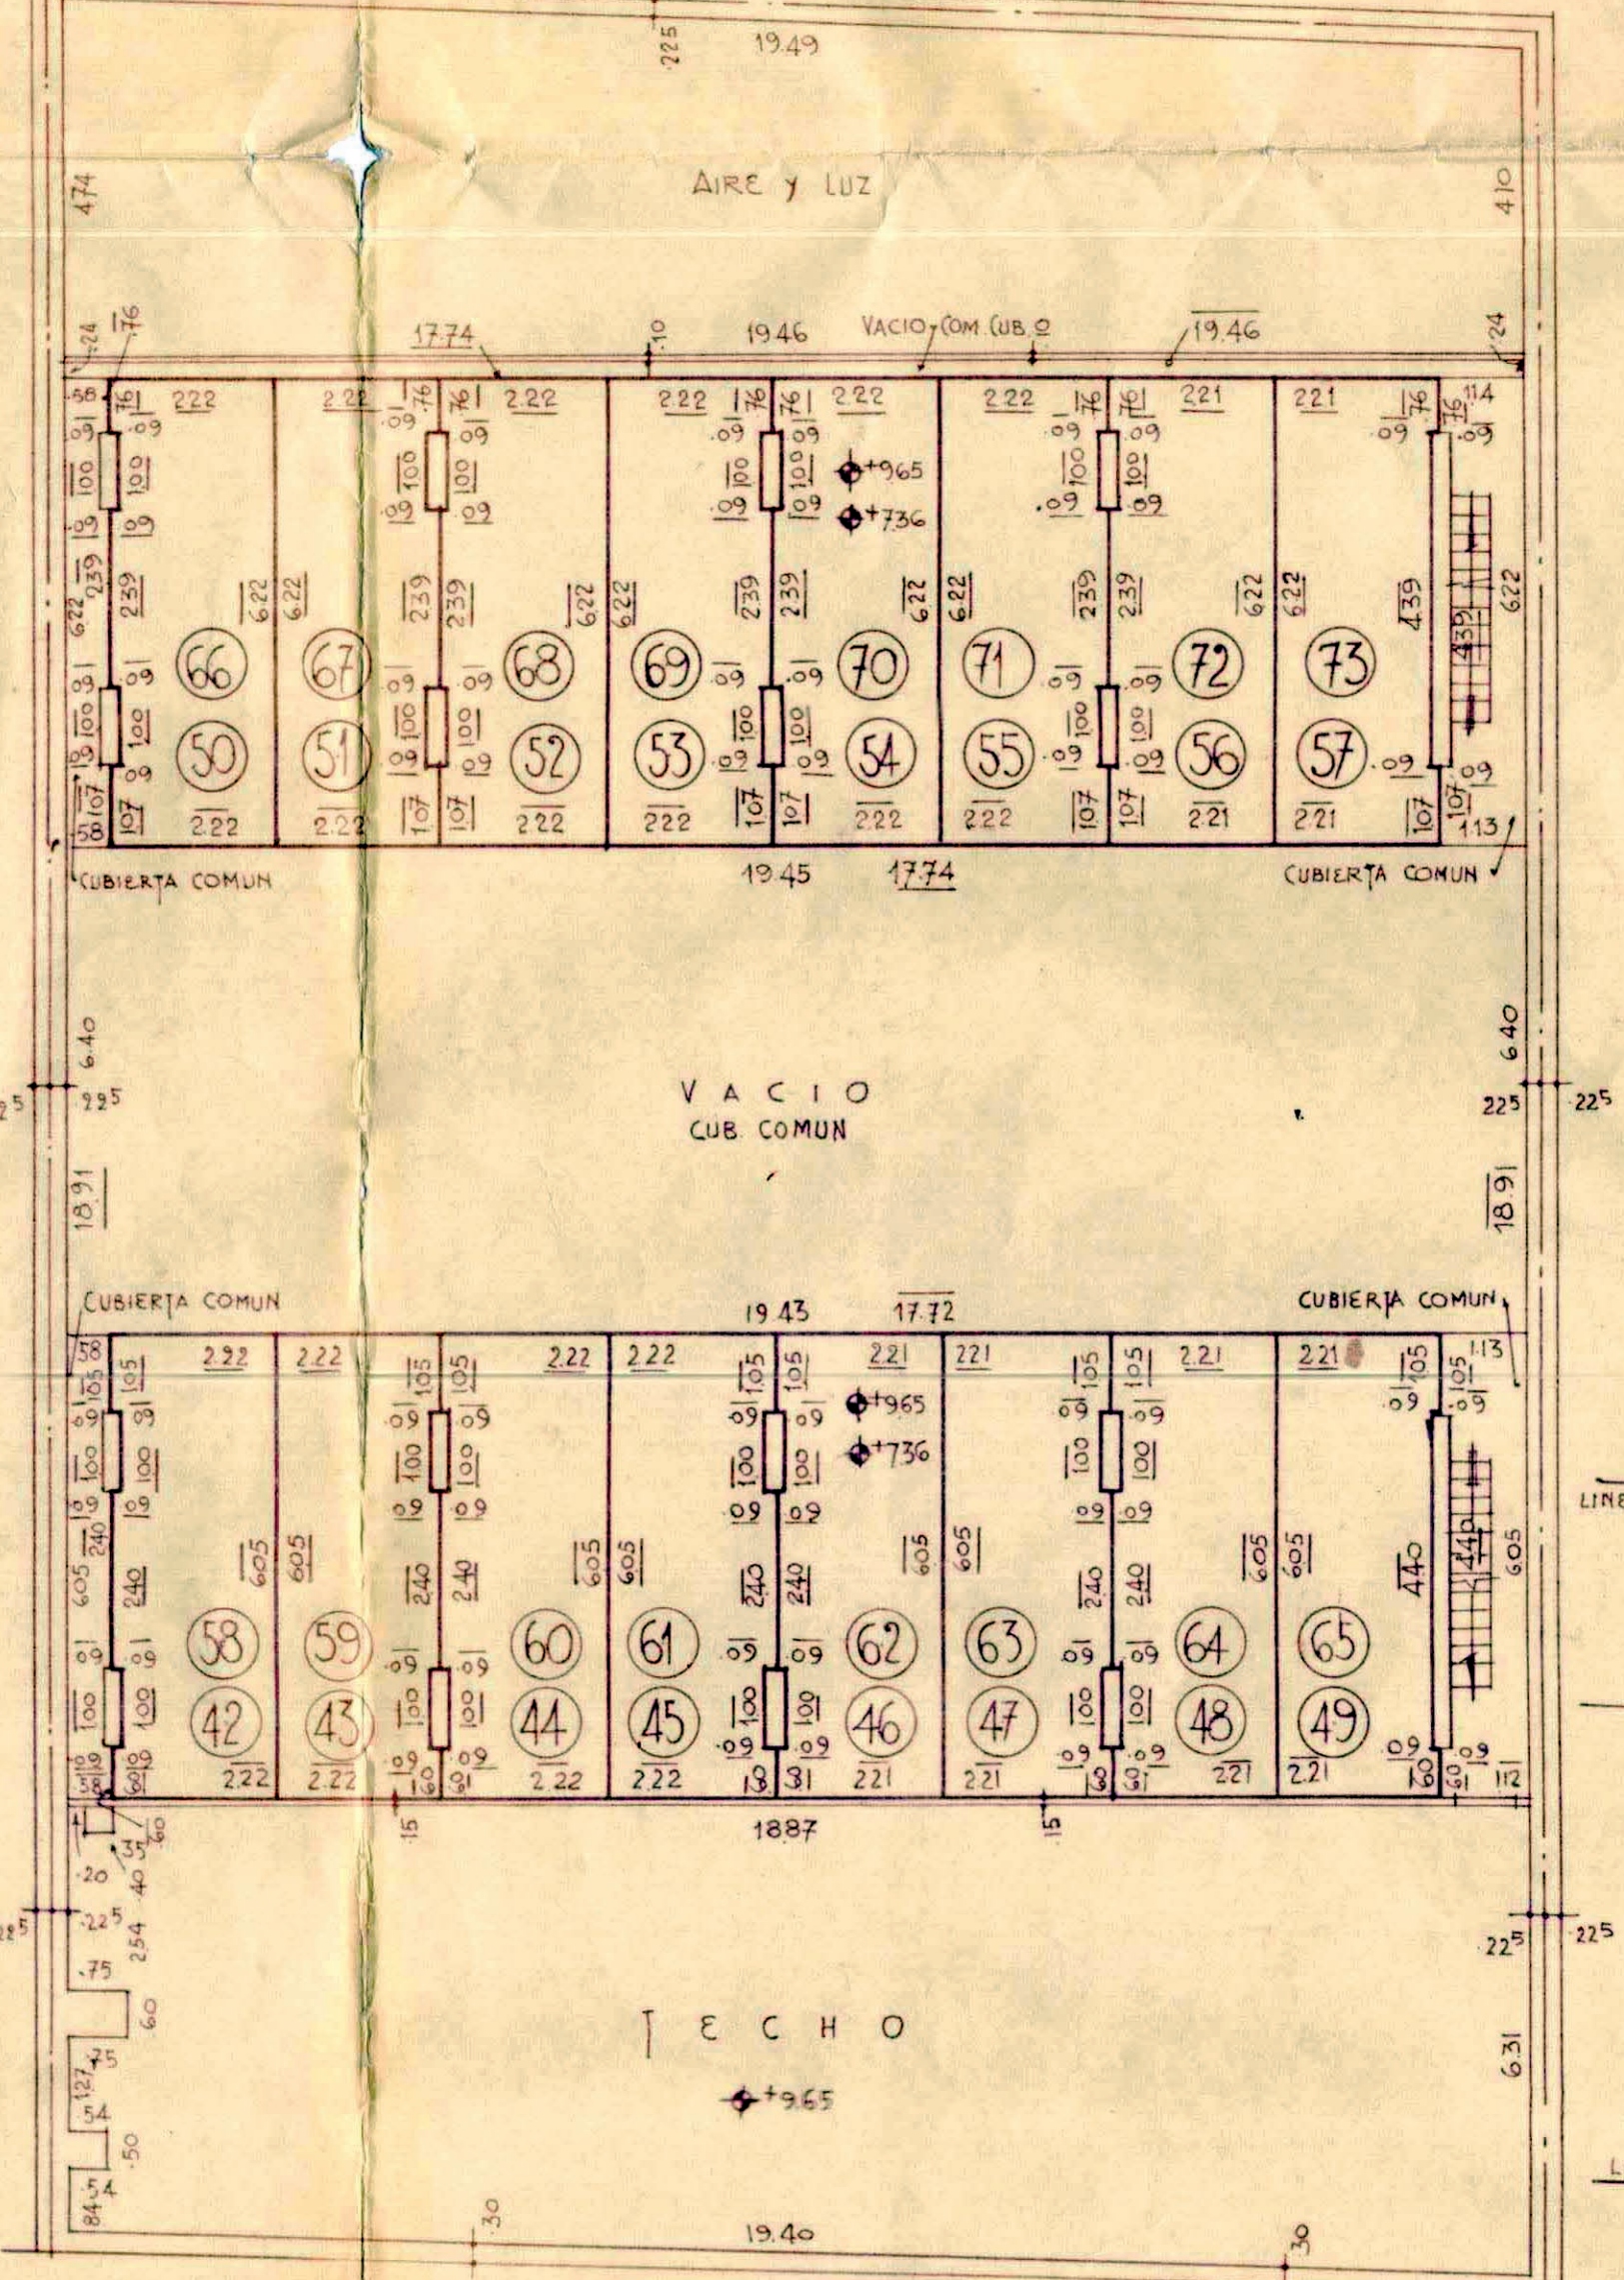



PLANTA PISOS 3º y 4º.
+7.36 m +9.65 m.

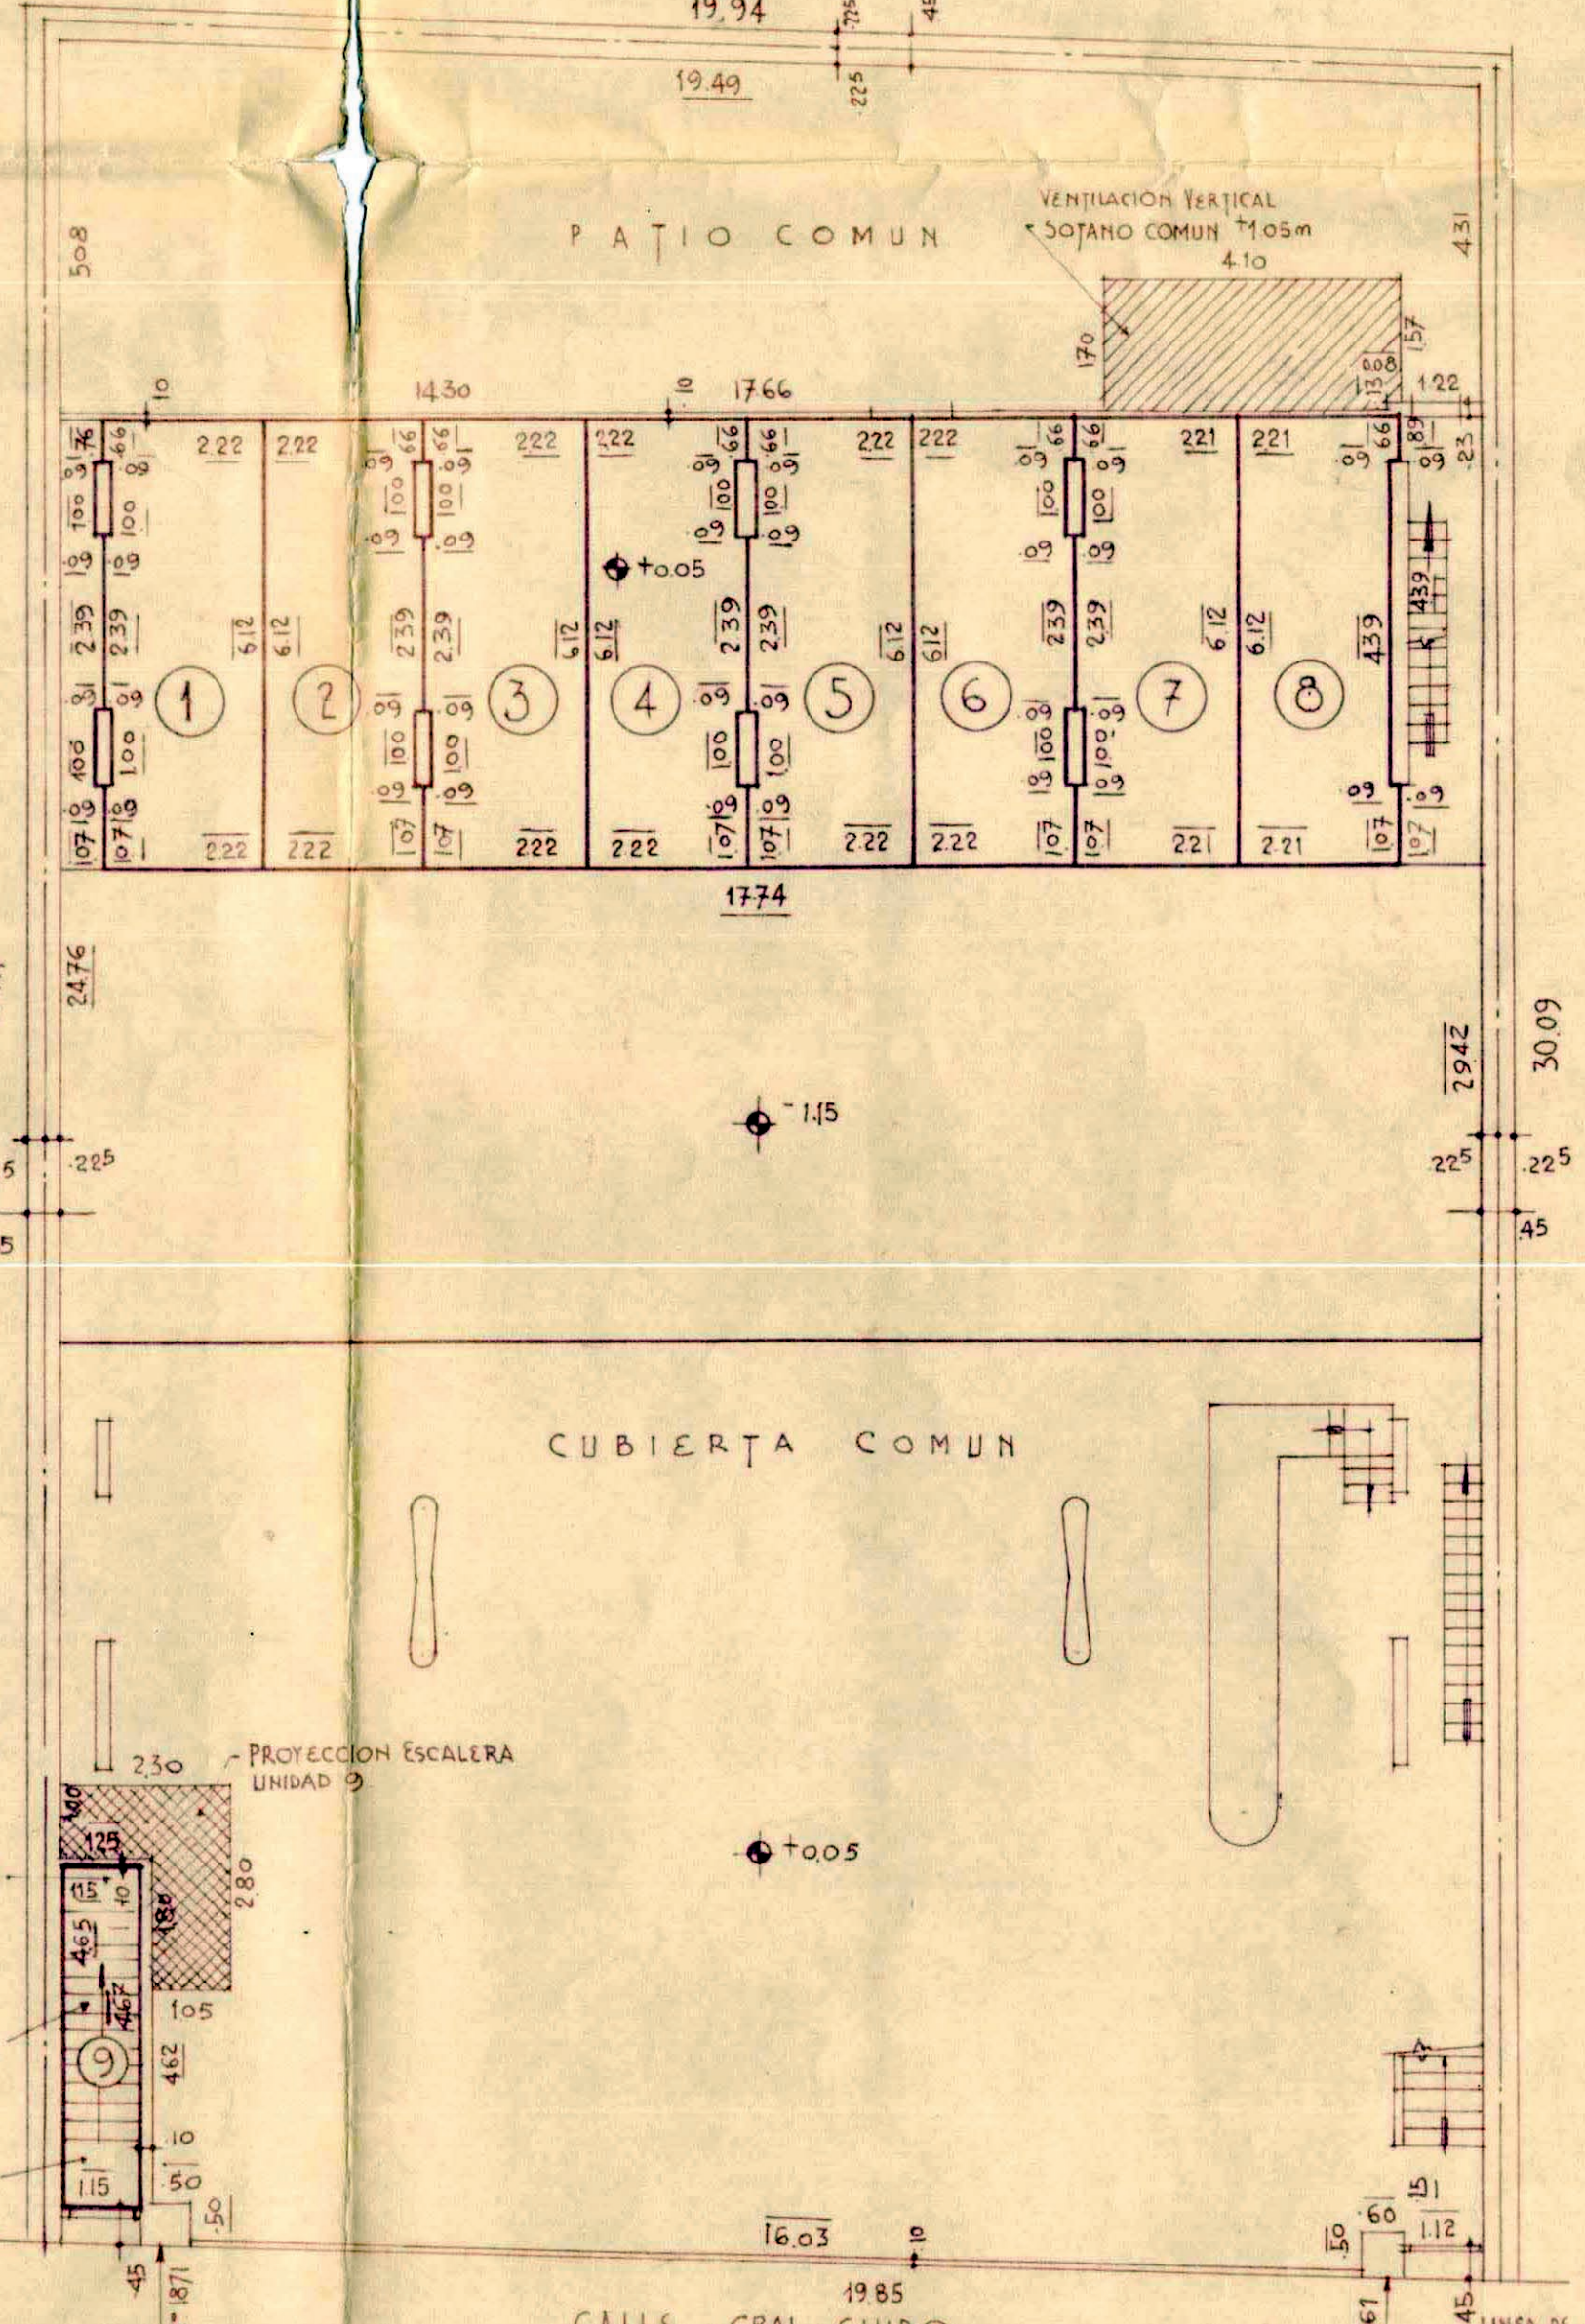

BALANCE DE SUPERFICIES
EN METROS CUADRADOS

SUP. SEGUN MENSURA PARCELA 10ª	599.19
SUP. S/PLANO C.A. 237-61 PARCELA 10ª	600.40
DIFERENCIA EN MENOS	1.21

PLANO DE MENSURA
ESC. 1:100

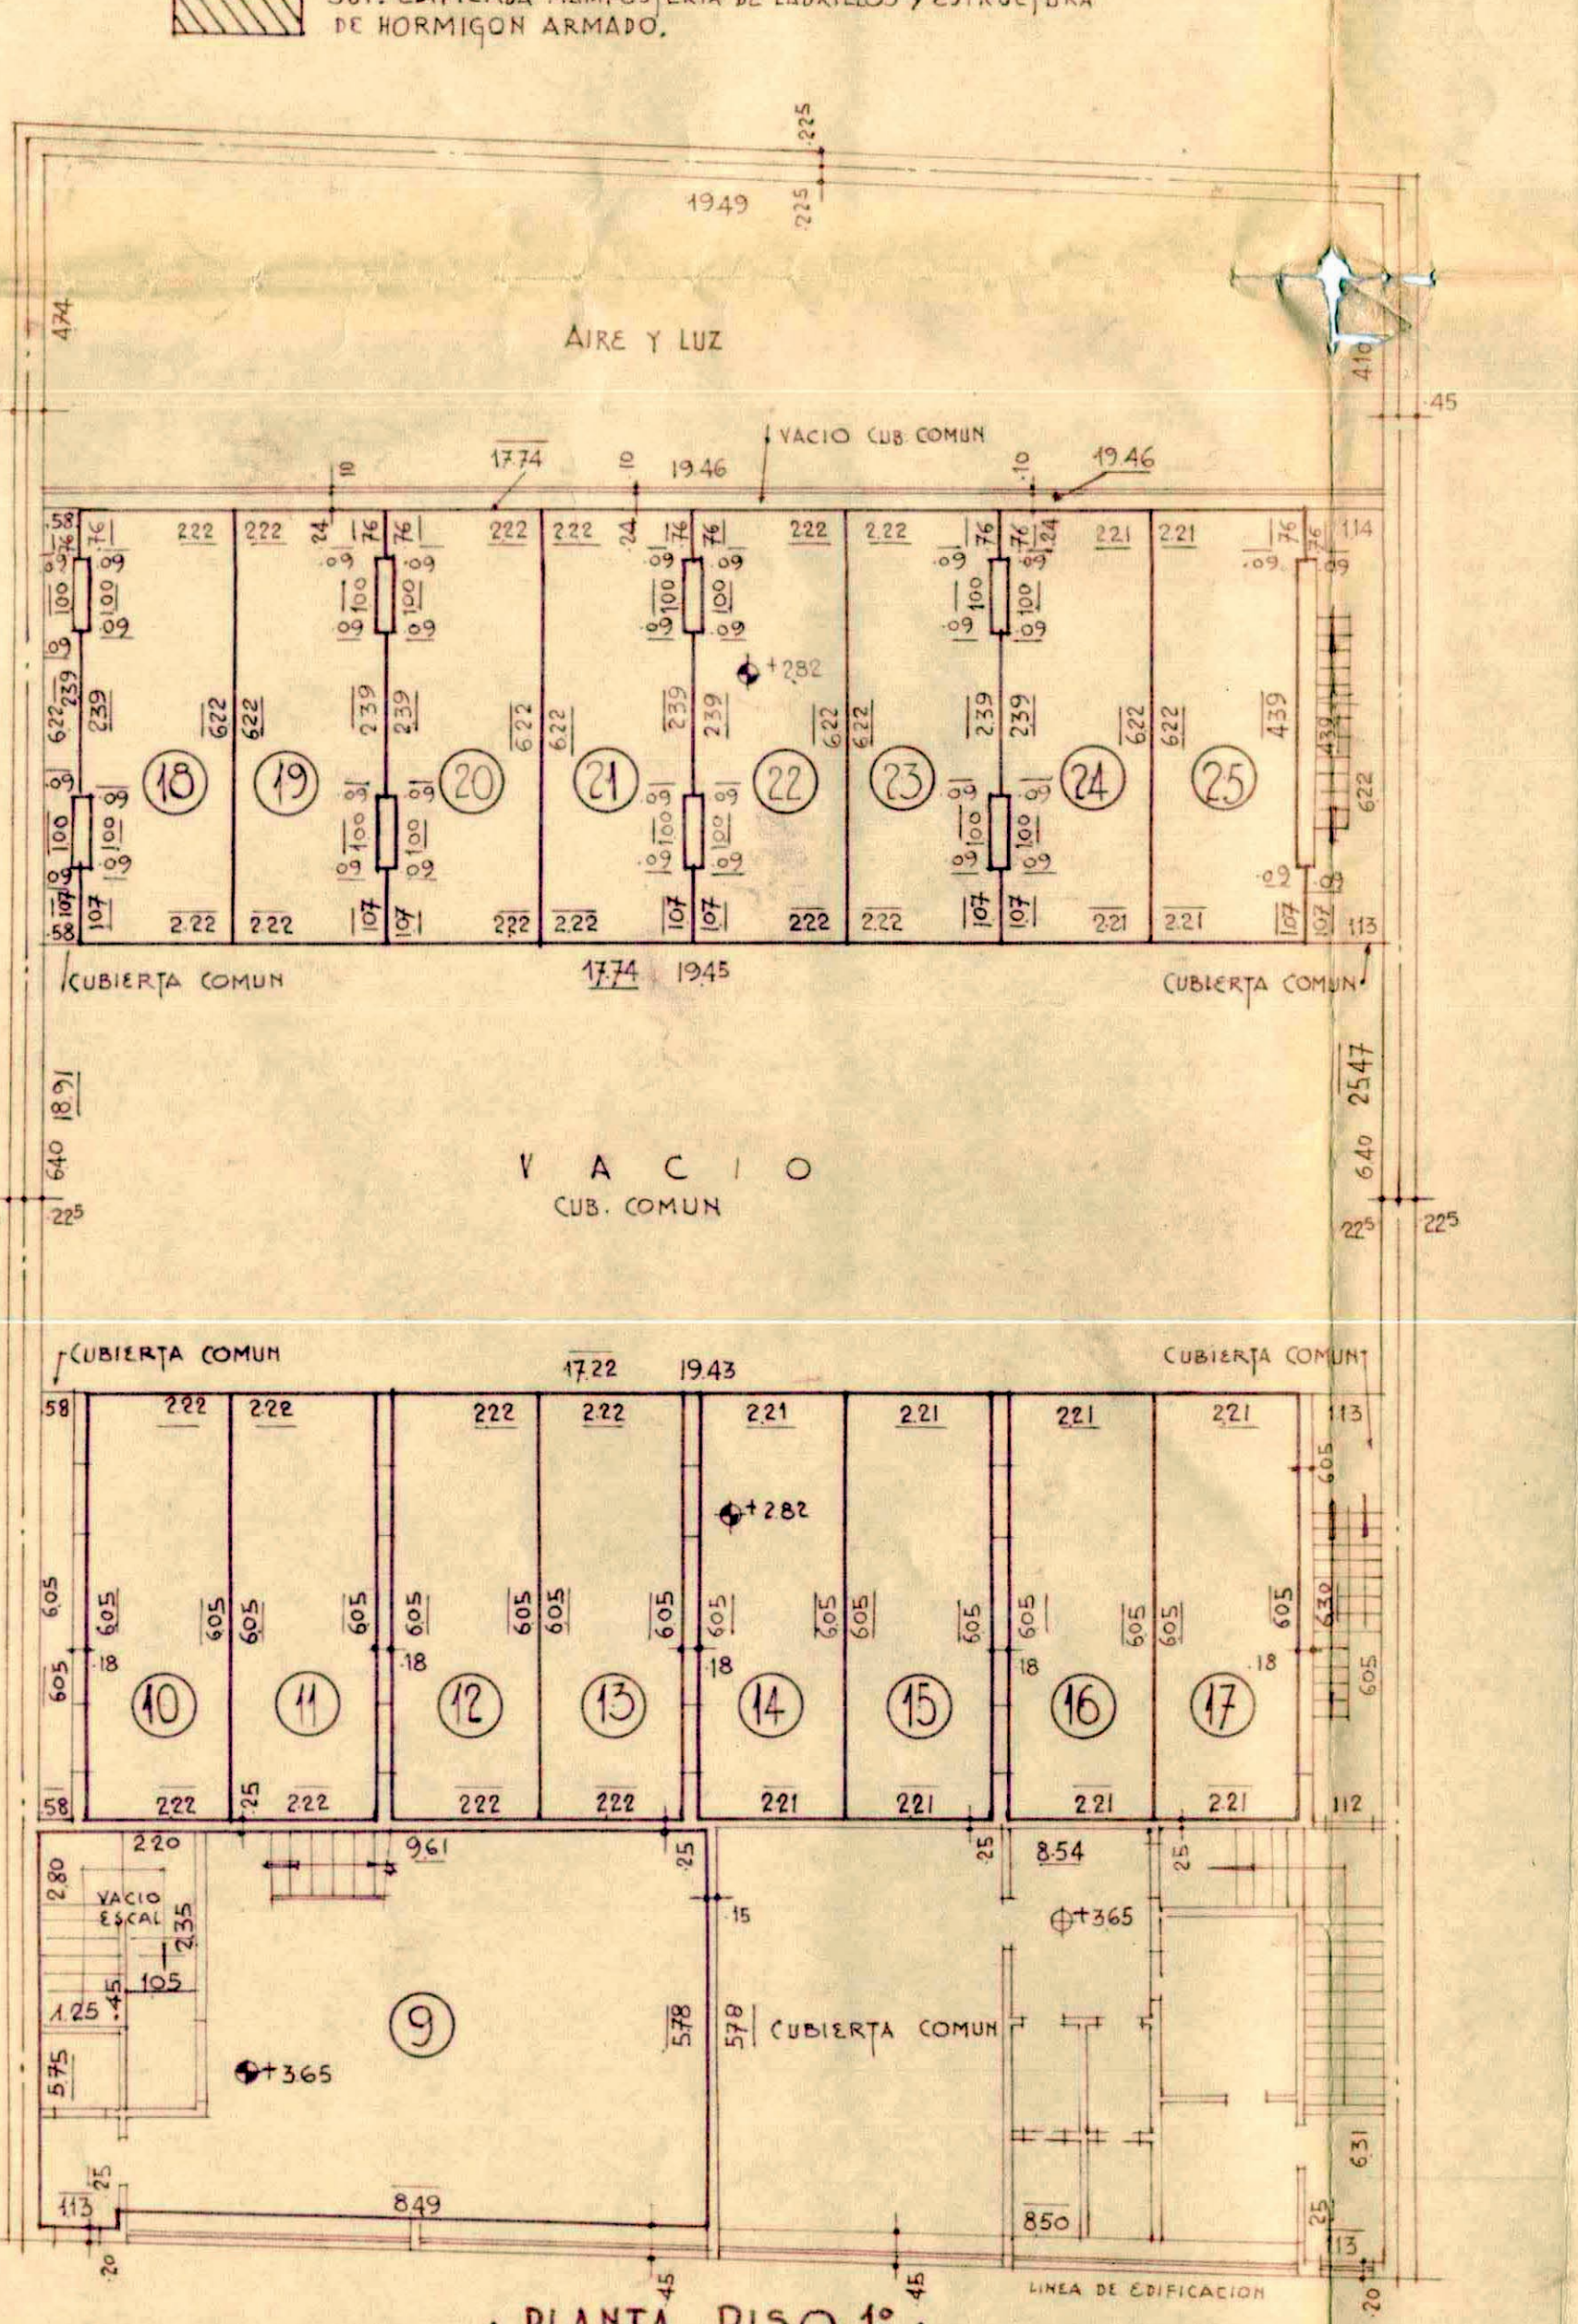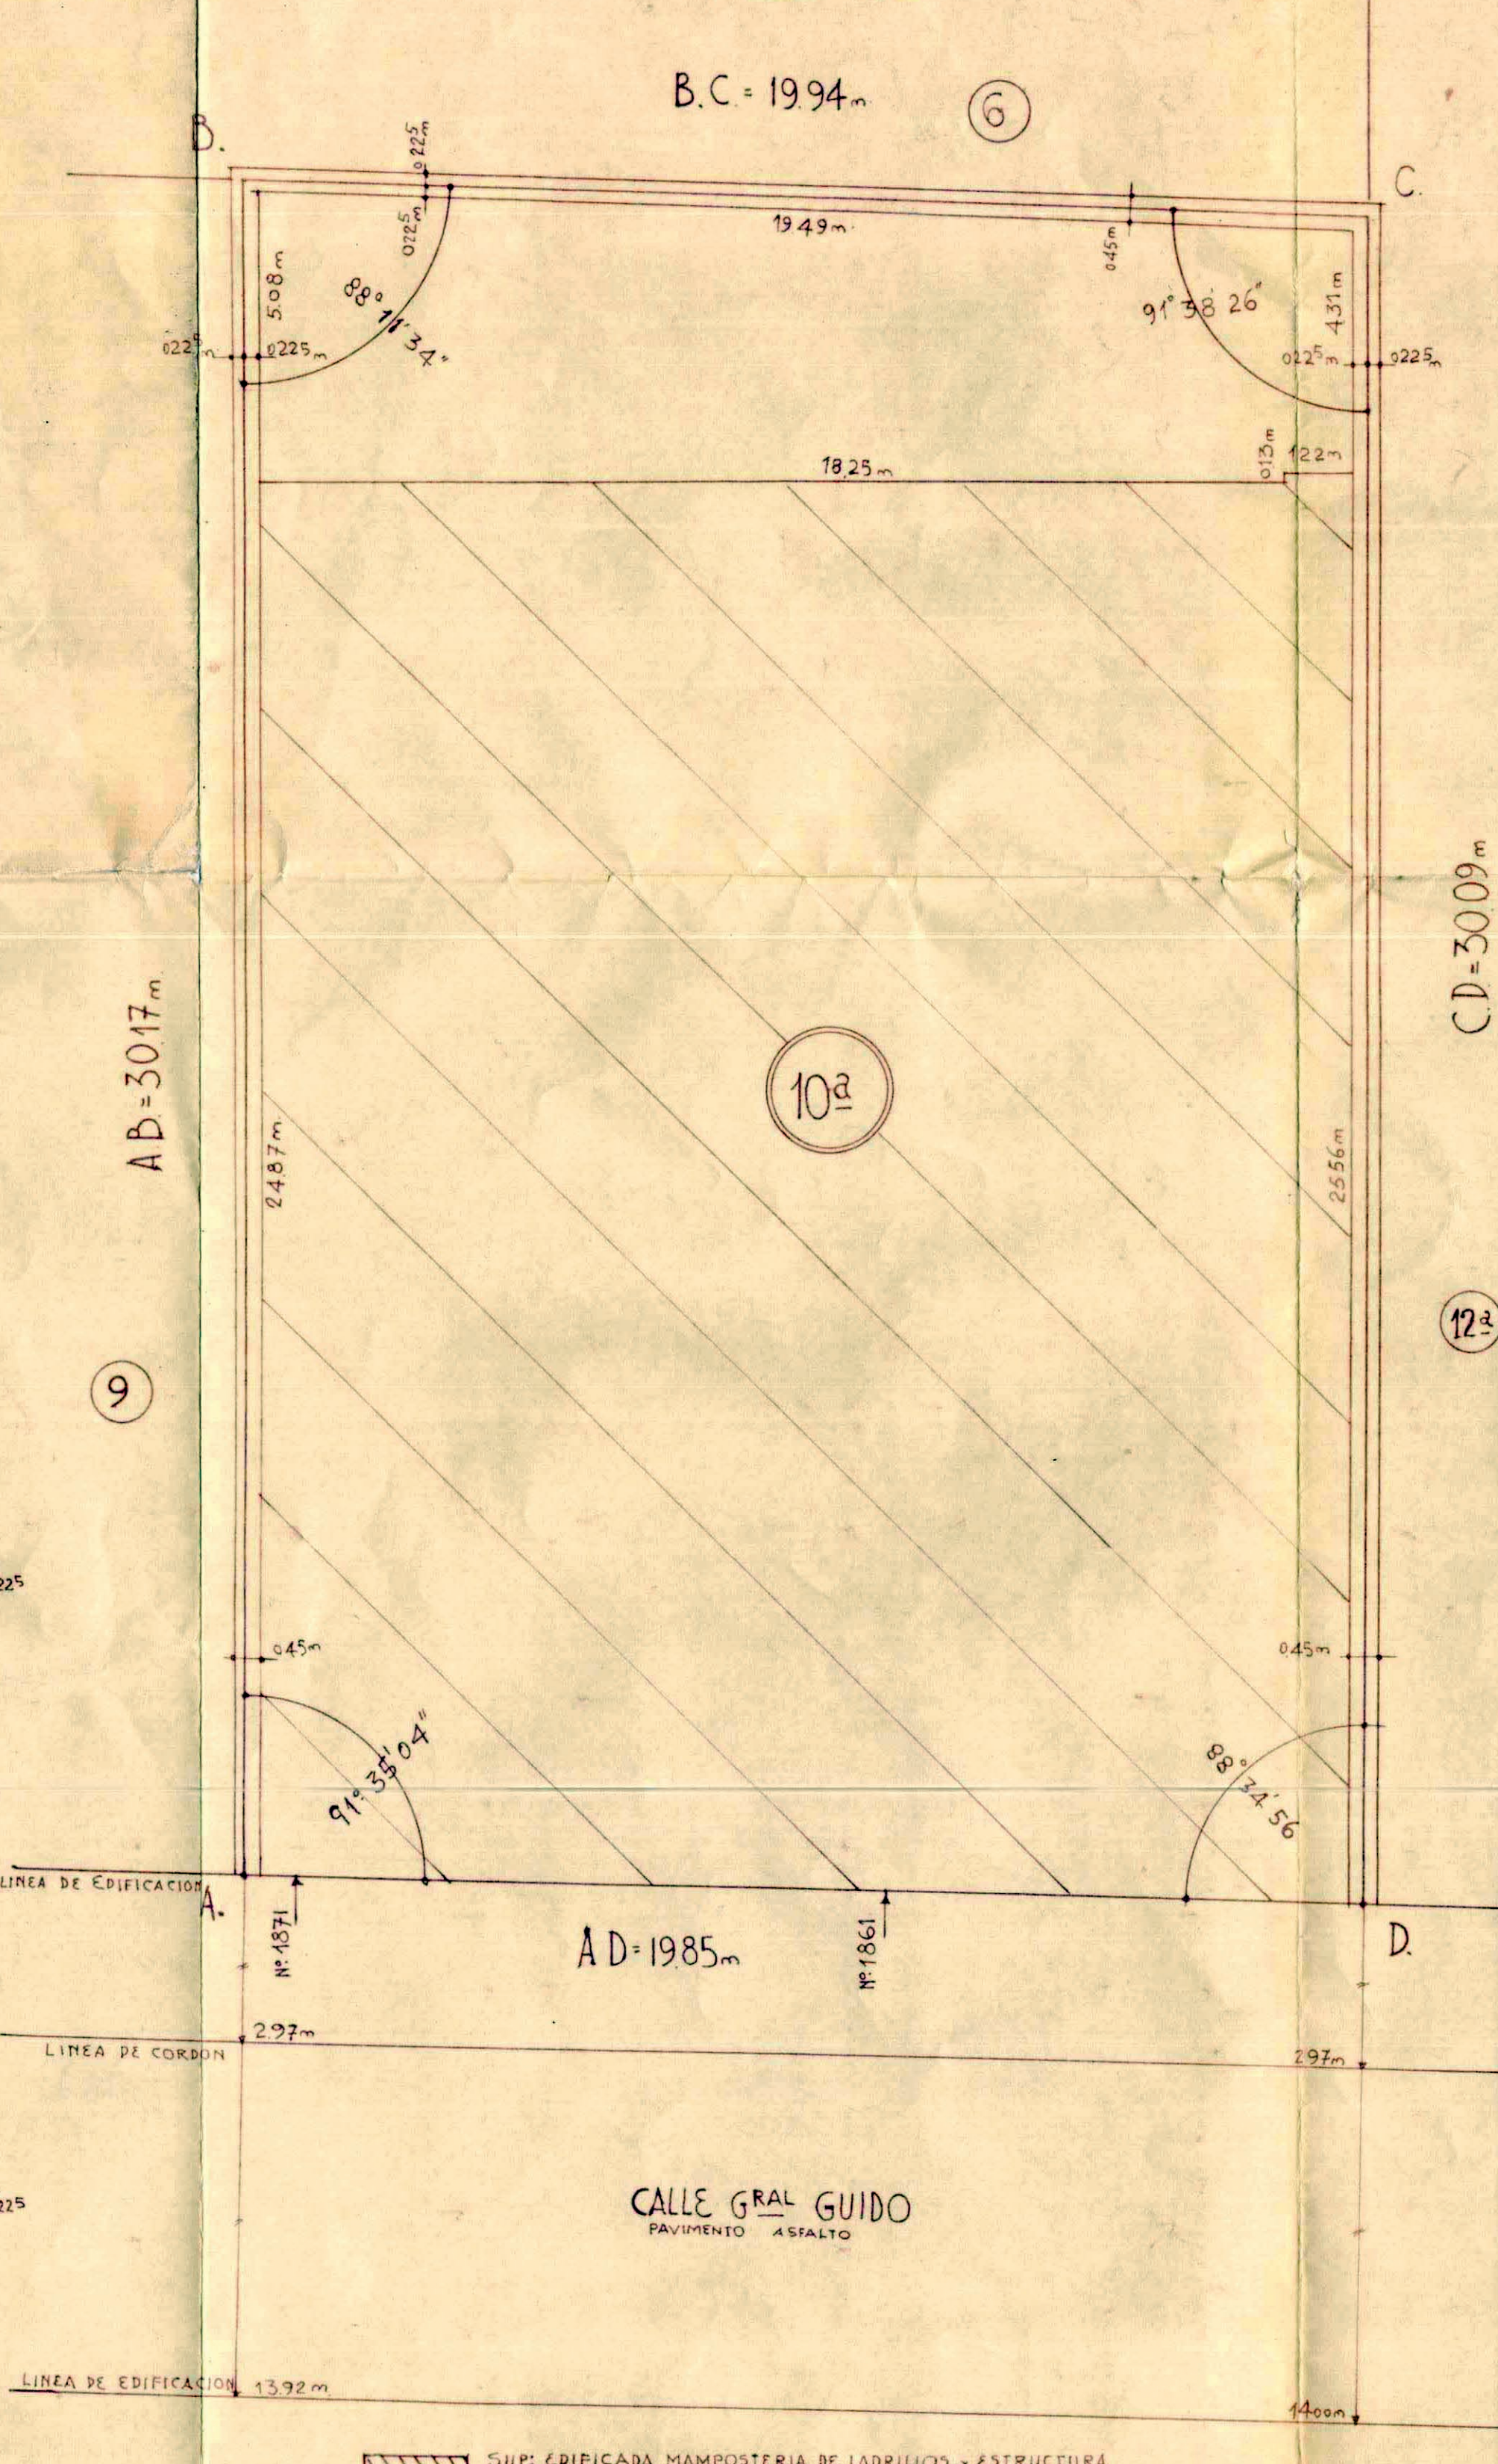

PLANTA PISO 1º.

SUPERFICIES									
UNID. INCOM.	DESCRIPCION	SUBM. CUBIERTA	DESCUBIERTA	BALCON	SUPERF. EXTERNA	TOTAL POR UNID.	TOTAL UNID.	REMARKS	REMARKS
1	BALCON	13.41				13.41	13.41		
2		13.41				13.41	13.41		
3		13.41				13.41	13.41		
4		13.41				13.41	13.41		
5		13.41				13.41	13.41		
6		13.41				13.41	13.41		
7		13.34				13.34	13.34		
8		13.12				13.12	13.12		
9		48.72				48.72	48.72		
10		117.24				117.24	117.24		
11		13.43				13.43	13.43		
12		13.43				13.43	13.43		
13		13.43				13.43	13.43		
14		13.37				13.37	13.37		
15		13.37				13.37	13.37		
16		13.37				13.37	13.37		
17		13.37				13.37	13.37		
18		13.63				13.63	13.63		
19		13.63				13.63	13.63		
20		13.63				13.63	13.63		
21		13.63				13.63	13.63		
22		13.63				13.63	13.63		
23		13.63				13.63	13.63		
24		13.57				13.57	13.57		
25		13.35				13.35	13.35		
26		13.25				13.25	13.25		
27		13.25				13.25	13.25		
28		13.25				13.25	13.25		
29		13.25				13.25	13.25		
30		13.19				13.19	13.19		
31		13.19				13.19	13.19		
32		13.19				13.19	13.19		
33		12.97				12.97	12.97		
34		13.63				13.63	13.63		
35		13.63				13.63	13.63		
36		13.63				13.63	13.63		
37		13.63				13.63	13.63		
38		13.63				13.63	13.63		
39		13.63				13.63	13.63		
40		13.63				13.63	13.63		
41		13.63				13.63	13.63		
42		13.25				13.25	13.25		
43		13.25				13.25	13.25		
44		13.25				13.25	13.25		
45		13.25				13.25	13.25		
46		13.19				13.19	13.19		
47		13.19				13.19	13.19		
48		13.19				13.19	13.19		
49		12.97				12.97	12.97		
50		13.63				13.63	13.63		
51		13.63				13.63	13.63		
52		13.63				13.63	13.63		
53		13.63				13.63	13.63		
54		13.63				13.63	13.63		
55		13.63				13.63	13.63		
56		13.57				13.57	13.57		
57		13.35				13.35	13.35		
58		13.25				13.25	13.25		
59		13.25				13.25	13.25		
60		13.25				13.25	13.25		
61		13.25				13.25	13.25		
62		13.19				13.19	13.19		
63		13.19				13.19	13.19		
64		13.19				13.19	13.19		
65		12.97				12.97	12.97		
66		13.63				13.63	13.63		
67		13.63				13.63	13.63		
68		13.63				13.63	13.63		
69		13.63				13.63	13.63		
70		13.63				13.63	13.63		
71		13.63				13.63	13.63		
72		13.57				13.57	13.57		
73		13.35				13.35	13.35		
74		13.25				13.25	13.25		
75		13.25				13.25	13.25		
76		13.25				13.25	13.25		
77		13.25				13.25	13.25		
78		13.25				13.25	13.25		
79		13.25				13.25	13.25		
80		13.25				13.25	13.25		
81		13.25				13.25	13.25		
82		13.25				13.25	13.25		
83		13.25				13.25	13.25		
84		13.25				13.25	13.25		
85		13.25				13.25	13.25		
86		13.25				13.25	13.25		
87		13.25				13.25	13.25		
88		13.25				13.25	13.25		
89		13.25				13.25	13.25		
90		13.25				13.25	13.25		
91		13.25				13.25	13.25		
92		13.25				13.25	13.25		
93		13.25				13.25	13.25		
94		13.25				13.25	13.25		
95		13.25				13.25	13.25		
96		13.25				13.25	13.25		
97		13.25				13.25	13.25		
98		13.25				13.25	13.25		
99		13.25				13.25	13.25		
100		13.25				13.25	13.25		
101		13.25				13.25	13.25		
102		13.25				13.25	13.25		
103		13.25				13.25	13.25		
104		13.25				13.25	13.25		
105		13.25				13.25	13.25		
106		13.25				13.25	13.25		
107		13.25				13.25	13.25		
108		13.25				13.25	13.25		
109		13.25				13.25	13.25		
110		13.25				13.25	13.25		
111		13.25				13.25	13.25		
112		13.25				13.25	13.25		
113		13.25				13.25	13.25		
114		13.25				13.25	13.25		
115		13.25				13.25	13.25		
116		13.25				13.25	13.25		
117		13.25				13.25	13.25		
118		13.25				13.25	13.25		
119		13.25				13.25	13.25		
120		13.25				13.25	13.25		
121		13.25				13.25	13.25		
122		13.25				13.25	13.25		
123		13.25				13.25	13.25		
124		13.25				13.25	13.25		
125		13.25				13.25	13.25		
126		13.25				13.25	13.25		
127		13.25				13.25	13.25		
128		13.25				13.25	13.25		
129		13.25				13.25	13.25		
130		13.25				13.25	13.25		
131		13.25				13.25	13.25		
132		13.25				13.25	13.25		
133		13.25				13.25	13.25		
134		13.25				13.25	13.25		
135		13.25				13.25	13.25		
136		13.25				13.25	13.25		
137		13.25				13.25	13.25		
138		13.25				13.25	13.25		
139		13.25				13.25	13.25		
140		13.25				13.25	13.25		
141		13.25				13.25	13.25		
142		13.25				13.25	13.25		
143		13.25				13.25	13.25		
144		13.25				13.25	13.25		
145		13.25				13.25	13.25		
146		13.25				13.25	13.25		
147		13.25				13.25	13.25		
148		13.25				13.25	13.25		
149		13.25				13.25	13.25		
150		13.25				13.25	13.25		
151		13.25				13.25	13.25		
152		13.25				13.25	13.25		
153		13.25				13.25	13.25		

PLANILLA DE SUPERFICIES COMUNES

DESCRIPCION	SEMI-CUBIERTA	DESCUBIERTA	TOTAL	OBSERVACIONES
10ª	M1	M2	M1	
SEMANA	75.27		75.27	
BAJO	394.30		92.61	
1º	242.76		242.76	
2º	181.63		181.63	
3º	173.16		173.16	
4º	173.16		173.16	
5º	170.90		170.90	
6º	170.90		170.90	
7º	170.90		170.90	
8º	170.90		170.90	
9º	170.90		170.90	
10º	170.90		170.90	
11º	170.90		170.90	
12º	170.90		170.90	
TOTAL	2,607.40		92.61	2,700.01