



PLANTA UBICACION ESCALA 1:100

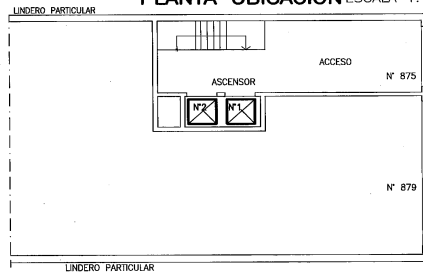

NOTAS-CALCULOS
 SOBRECORRIDO $f+h+i=30+10=40$ m
 $a=f+h+q+s/2=30+10+60+05=105$ m
 $C=h+i+q+m=20+10+60+20=110$ m
 $CS=a+b=105+20=125$ m
 SE CUMPLE CON LA ORDENANZA N° 27228/72
 INSTALACION APROBADA POR EXP. N° 8285/63


ELEVACION ESCALA 1:50

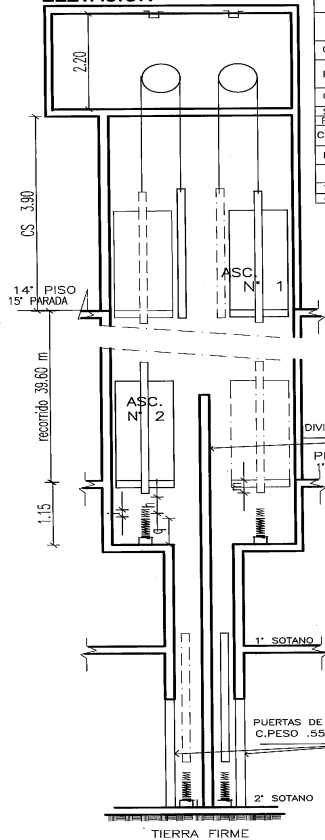


DATOS TECNICOS

DESTINO	VIVIENDAS
MAQUINA TIPO	TRACCION
RECORRIDO	39.60 m
CANT. DE PARADAS	15-18 al 14º
VELOCIDAD	60/20 m/min
SUPERFICIE	4.18 m²
CABINA	CUARTO MAQS
POLEAS	REGULADOR
CABLES DE TRACCION	4 DE ACERO 12 mm
PUERTAS	EXTERIORES
GUIAS	MANUAL
SEPARACION DE APOYOS	DE 2.00 a 4.00 m
PARACAIDAS	INSTANTANEO
CONTRAPESO	MATERIAL PESO
MOTOR	15/25 HP-900/2000 rpm
MANIOBRA	SELECCION DESCENDENTE
TENSION	INTERCONECTADOS
CORRIENTE	CONSTANTE

CAJA ASCENSORES ESCALA 1:10

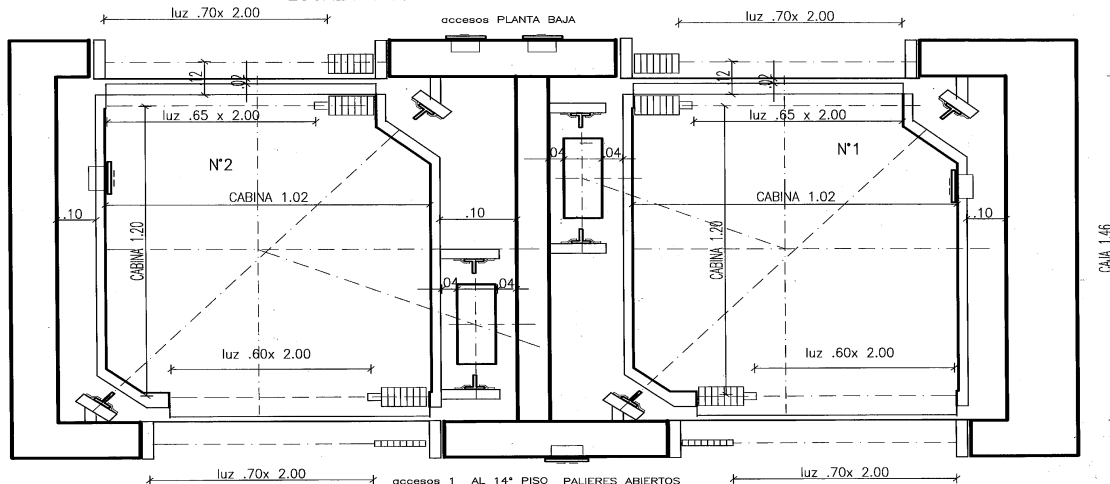


CUARTO DE MAQUINAS ESCALA 1:20

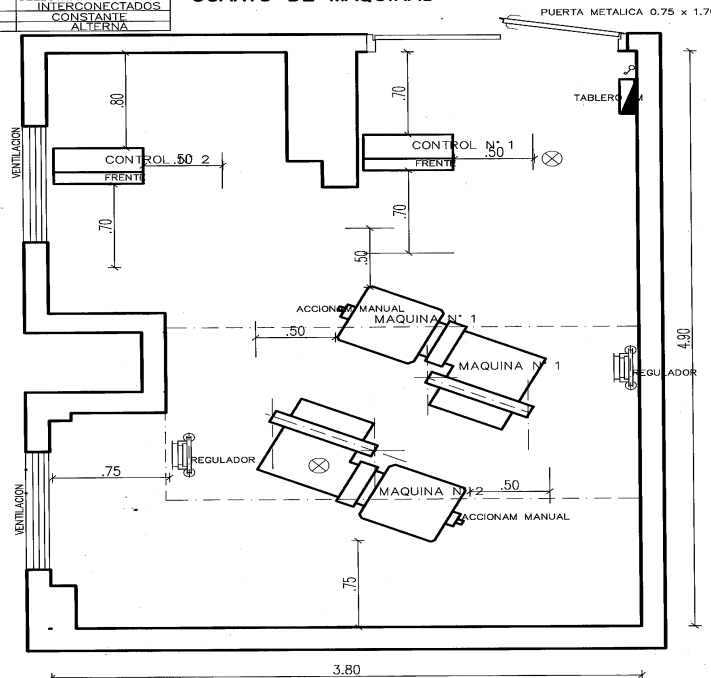

PLANO DE INSTALACION DE ASCENSORES
 AJUSTE DE OBRA EXISTENTE- 1ª MODIFICACIÓN

DESTINO: VIVIENDA MULTIFAMILIAR
 PROPIEDAD DE : CONSORCIO DE PROPIETARIOS
 CALLE : av. CORDOBA N° 875/79

UBICACION

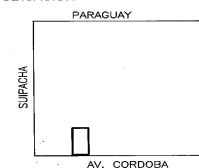

ESCALAS 1:10 1:20 1:50 1:100

ZONIFICACION

E 3

LA APROBACION DE LOS PLANOS NO IMPLICA
 LA HABILITACION DE LA INSTALACION

PROPIETARIO
 DOMICILIO

SUJETO A CUMPLIMIENTO
 DE ORDENANZA 49308
 PLAZO 30 DIAS

SEGUN ARTICULO 1.1.2.
 DEL C.E. DEPARTAMENTO
 REGISTRO ELEVADORES

INSTALADOR : ING. CESAR NAVARRO
 DOMICILIO : BULNES 1669
 MATRICULA N° 10736

