




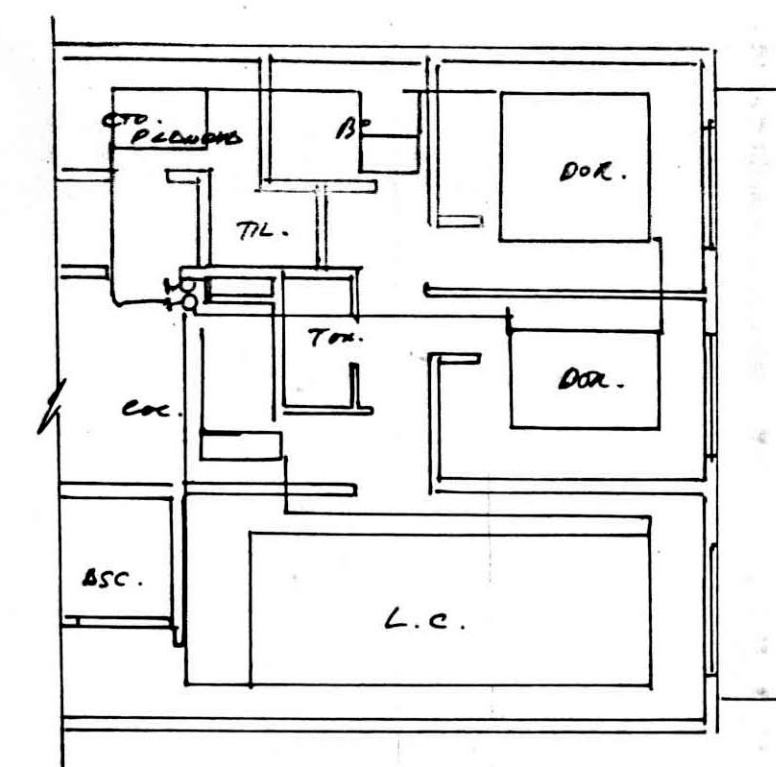


VARIANTE PISOS 6-7-8

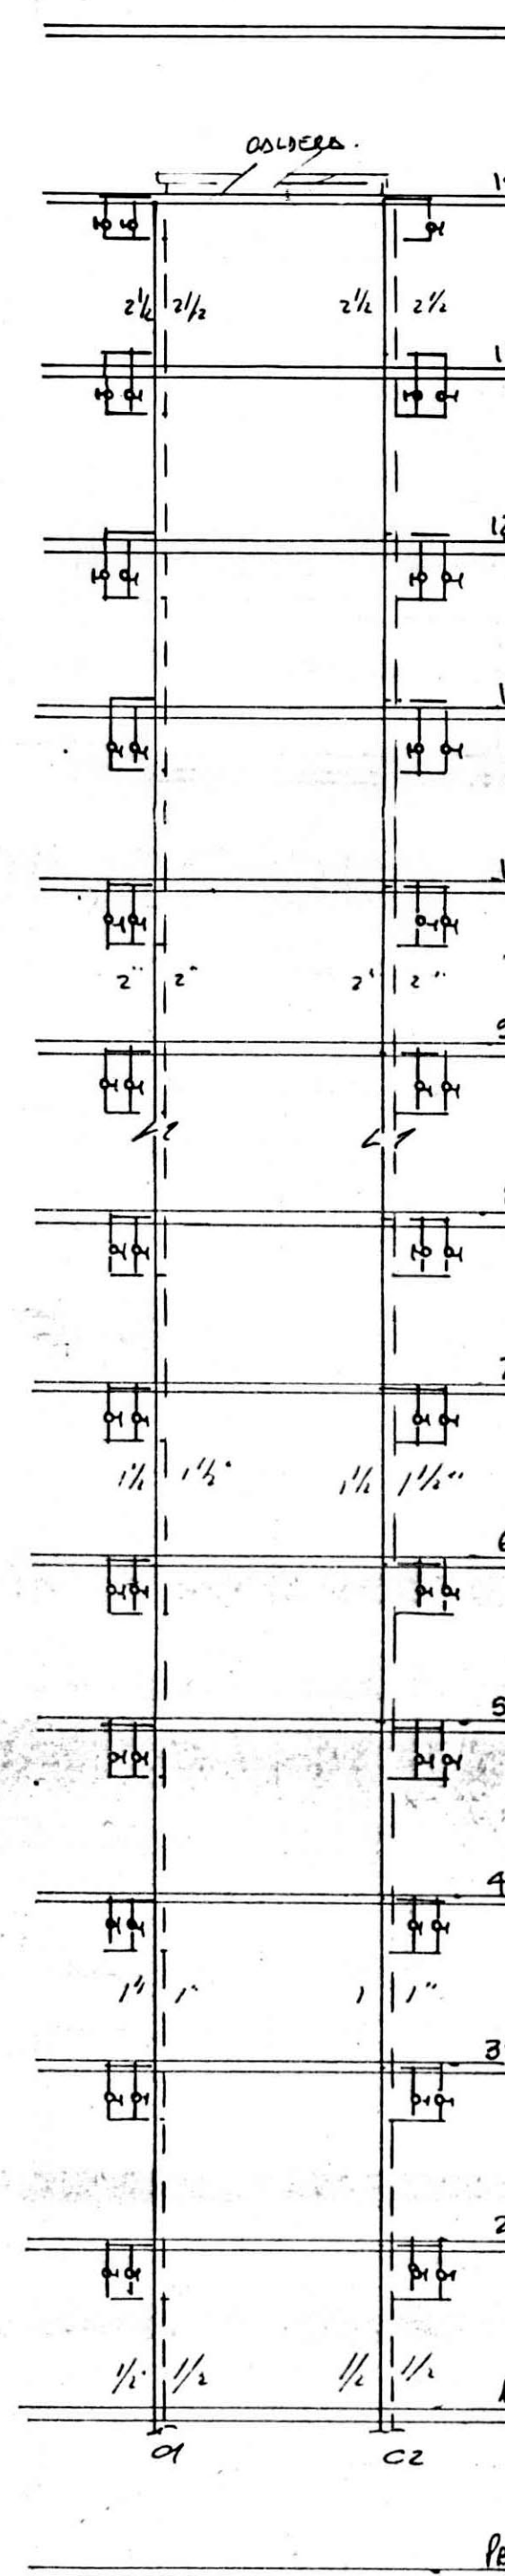


CORTE A-A

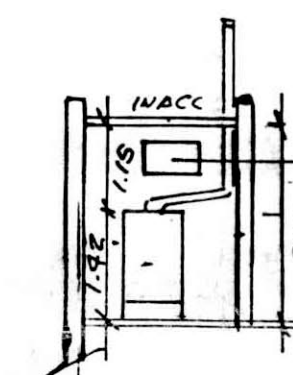

CORTE B.B

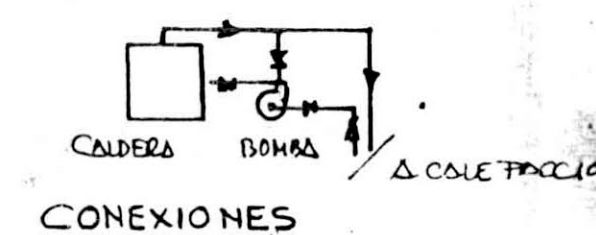

- ① 2 THERMOTANKS
RUEHS
300 LIT.
50.000 C/H - GAS NAT.
- ② CALDERA HAINARD POOL
H 150
TPO: AGUA CALIENTE
37.500 C/H
GAS NAT.
CALENTAMIENTO DE AGUA DE
PILETA DE NATACION
- ③ CALDERA
MORCA PEISA
245.000 C/H
GAS NAT.
TPO: AGUA CALIENTE
ALIMENTA:
51 CTS. DE LORA RADIANTE
CONJUNTOS POR 190 PANELES
CON UNA SUR. DE IRRADICACION
DE 851W/m²

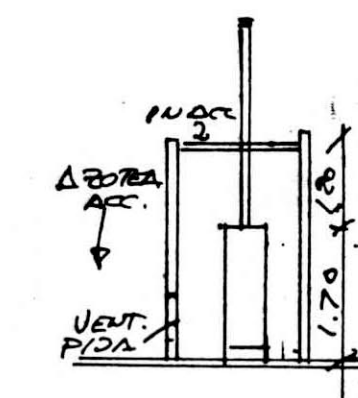

CORTE C-C

$$\sqrt{\text{OUTILAC. PICA}} > 0,20 \text{ m}^2$$

PLANO DE AJUSTE DE OBRA EXISTENTE
INSTALACION TERMICA. CALEFACCION Y AGUA CALIENTE
VIVIENDA MULTIFAMILIAR
PROPIEDAD DE:

CHARCAS 4119 S.A.C.I.C.F.

C 10 S 15 M 20 P 14 A
 CALLE: AV. CNEI. DIAZ 2355

DISTRITO: R221

ESC. 1:100

UBICACION




PROPIETARIO:

DOMICILIO:

INSTRUMENT:

MDG. BERNARDO ROGA
MAT. 54026 1a

08 ~~WIRE~~ SEPTIEMBRE 214



D. G. F. C.
DIRECCION CONTRALOR DE TALACIONES
REGISTRADO

EXPEDIENTE N.º 67.618-98

FECHA: 15/4/98

NESTOR L. BO. FACE
JEF SEC. TERM. UN. LABABLE
JGFC

V.B. Sello y Firma JEFE DE SECCION

ROBEN SOSA
FM. 285547 D.G.F.O.C.

EP. DE INEST. CONTRA INCENDIO
TERMICAS E INFLAMABLES