




AZOTEA.

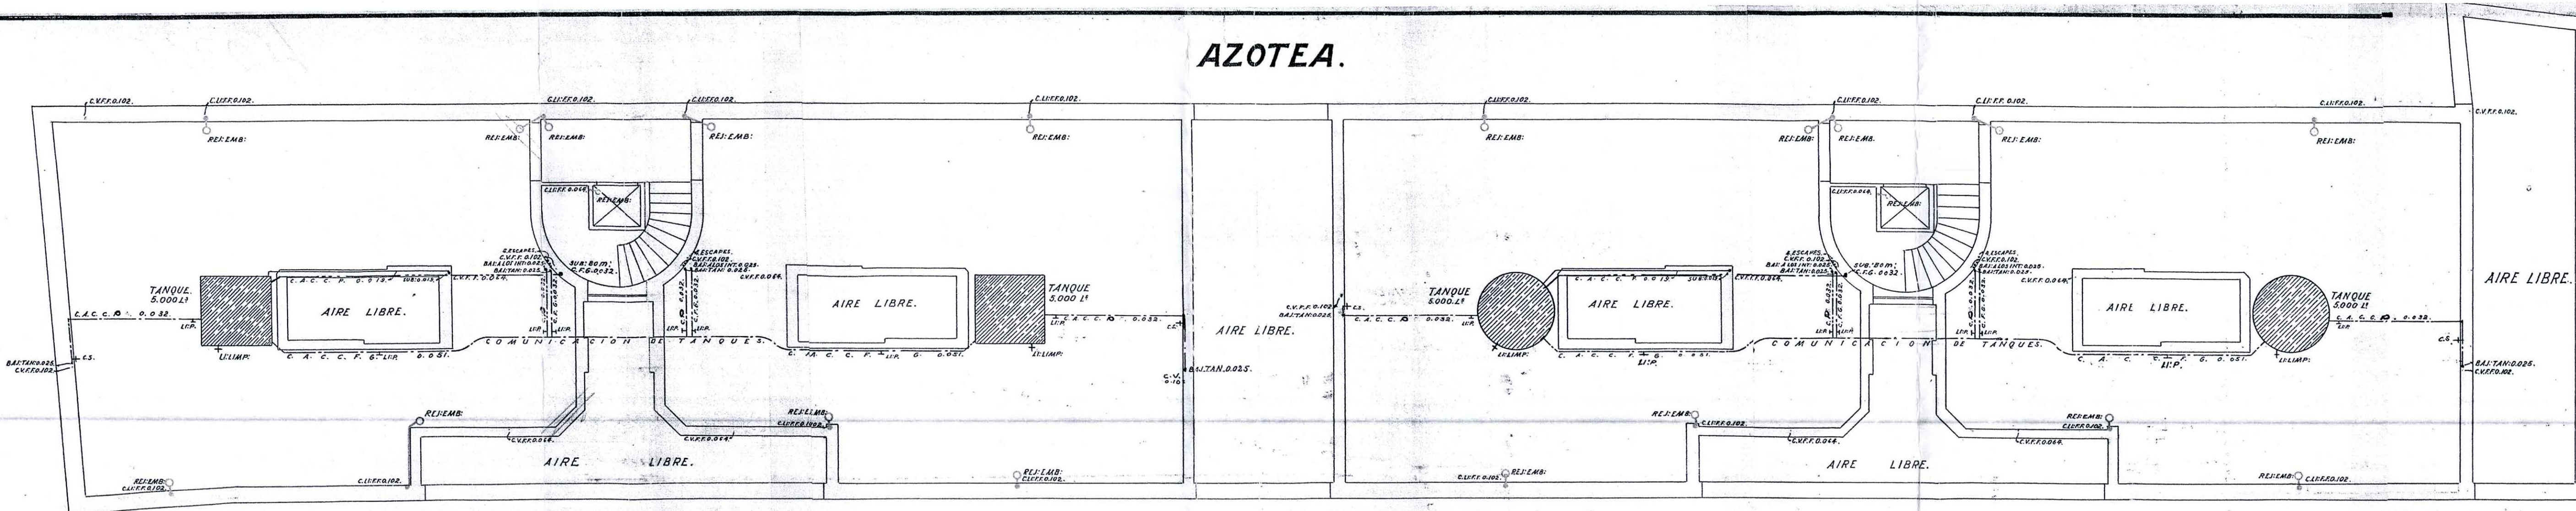


2º y 3º PISO ALTO. IGUALES.

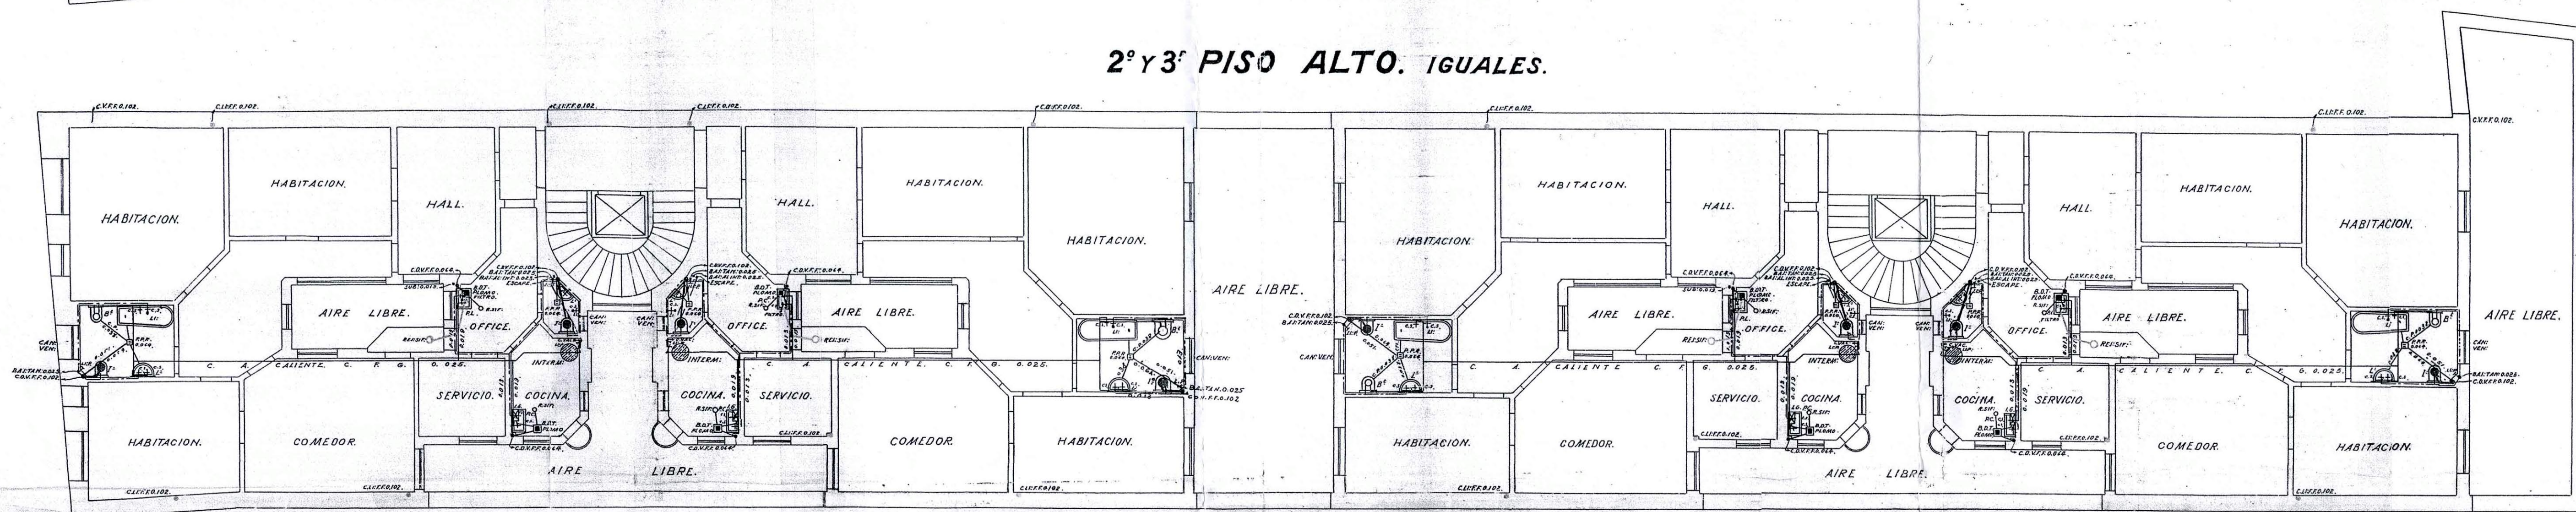

1º PISO ALTO.

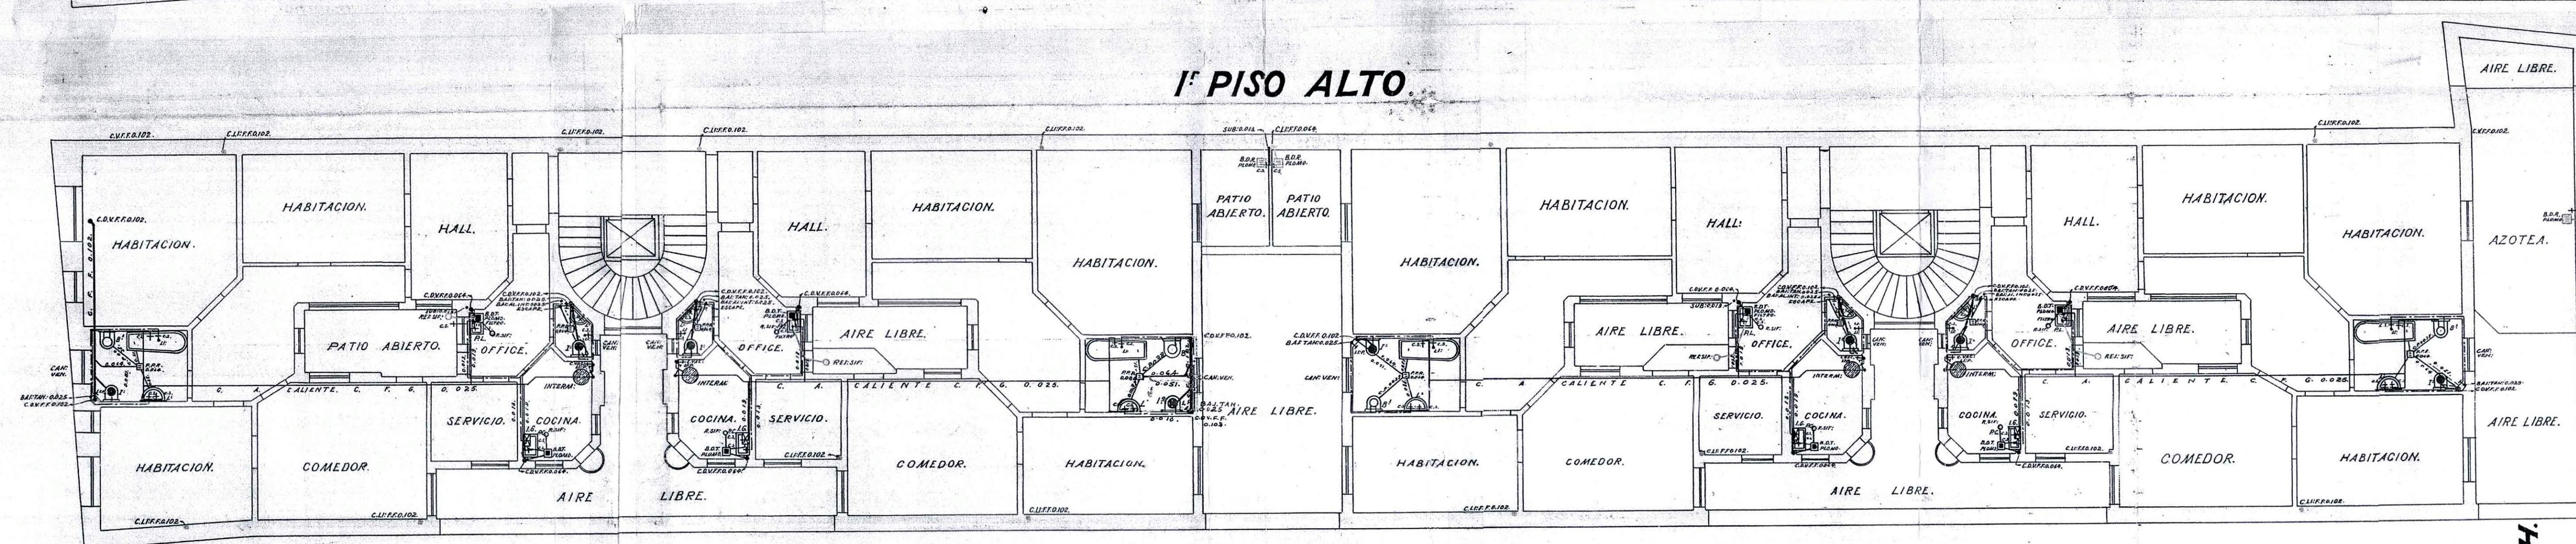

PISO BAJO.

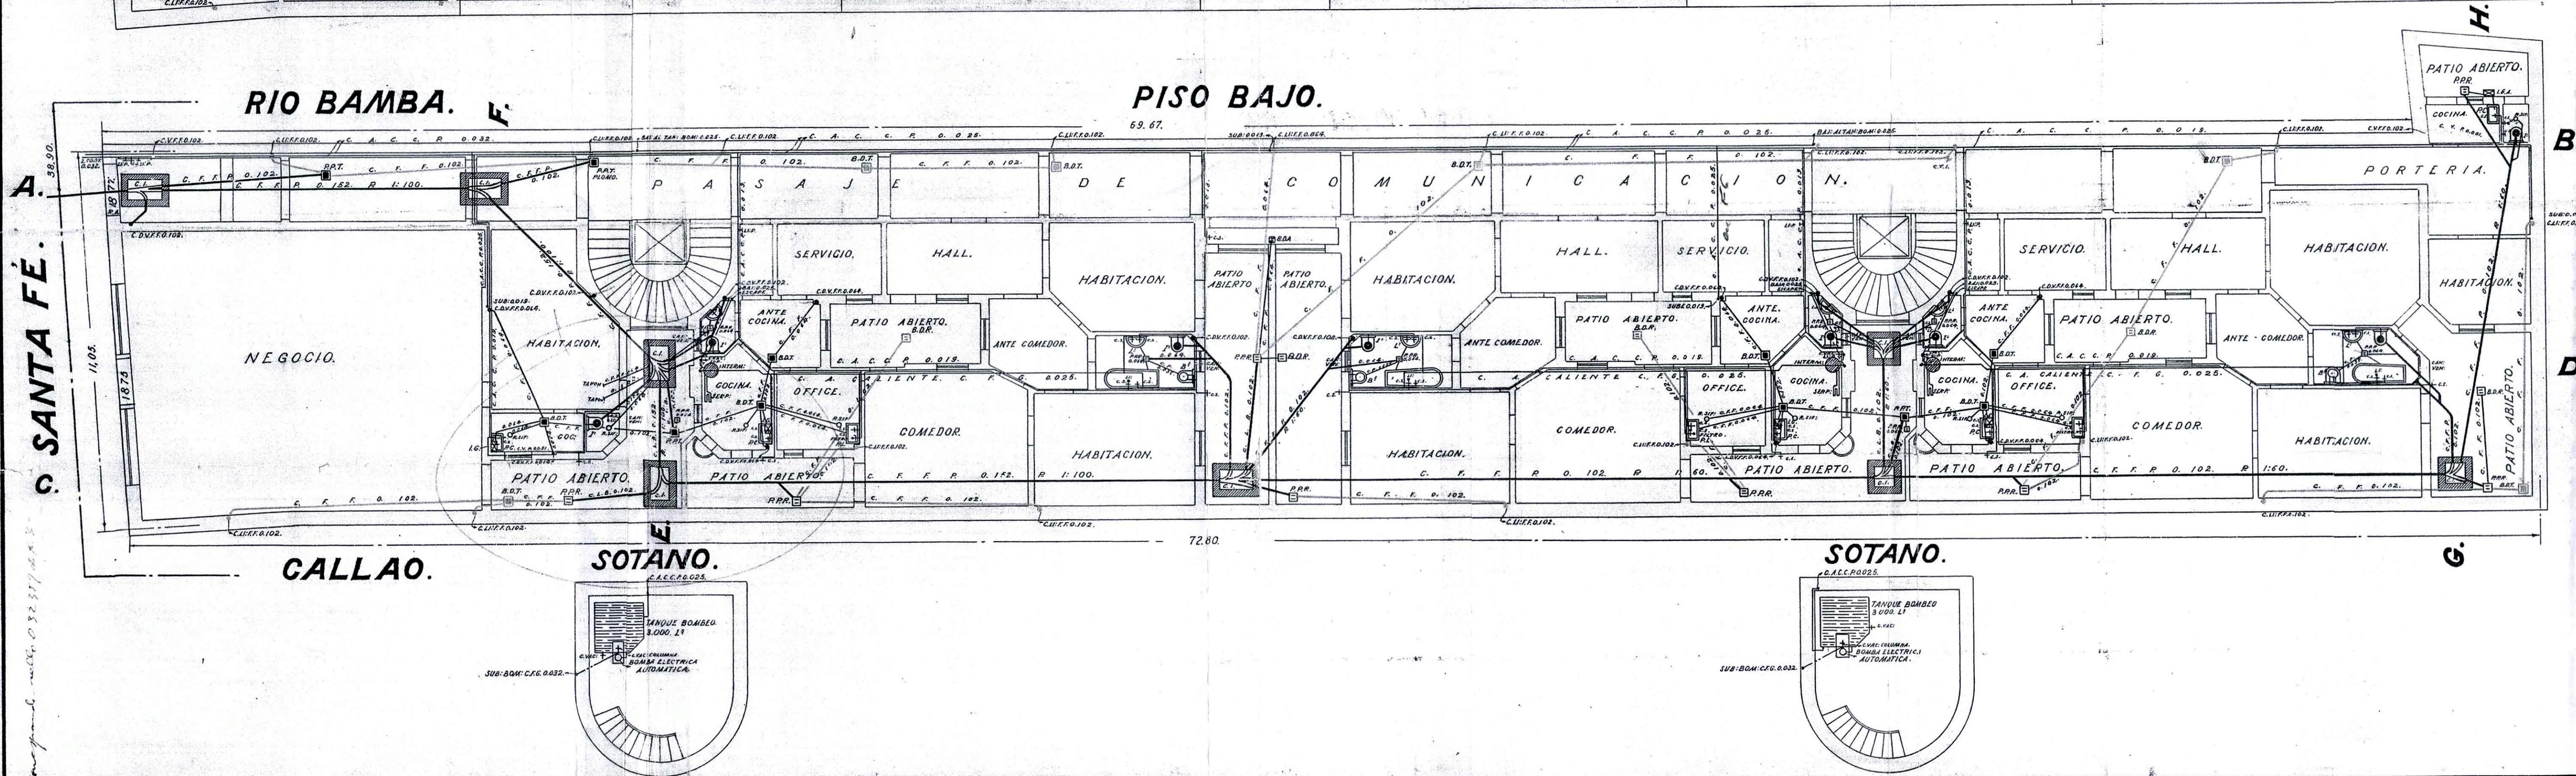

ARCHIVO

ERNESTINA ORTIZ BASUALDO
DE LLAVALLOL.

SANTA FE N° 1875-77.

SOLICITUD 42315 R.A. DISTRITO 7. ESCALA 1/100.

PLANO DE MODIFICACION.

Una conexión de agua corriente de 0.032 para piso bajo.
Todos los artefactos de los pisos altos se surtirán con agua del tanque.
Los P.I. de OFFICE del piso bajo, 1/2 y 3º piso alto tendrán filtro.
Los coños de ventilaciones, propios y linderos se levantarán hasta la altura Reglamentaria.
El desagüe de la P.C. con 1.6 A P.P.R. de la Porteria, es solicitada por la Propietaria quien se compromete a sustituirlo por sistema cerrado cuando la Oficina lo juzgue necesario debiendo esta obligación constar en el certificado final.
Los interruptores de 100 lbs.

N. de Helencia A. de la Cruz
Lo señora propietaria.
Ernestina Ortiz Basualdo

Revisado Juan Ruiz
Continúa de
Aprobado Octubre 9/1925.
Alfonso...

Se revisó: Febrero 2, 1925
...