



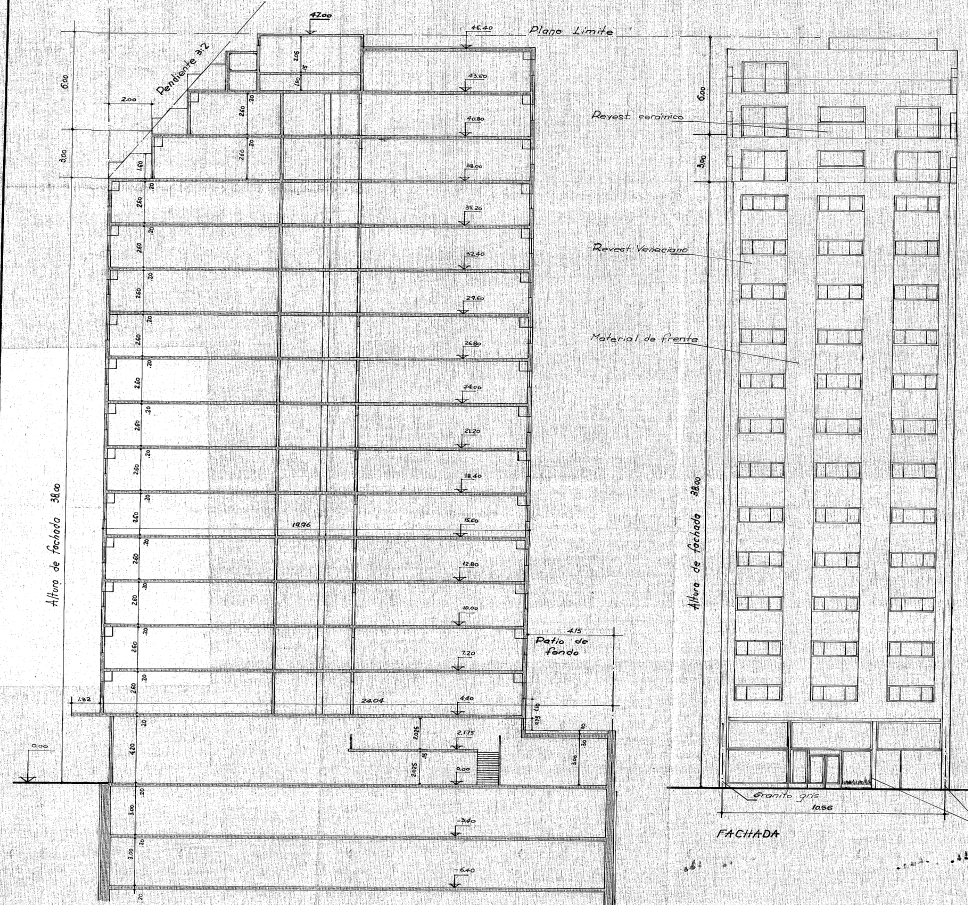

CORTE LONGITUDINAL

PLANILLA DE ILUMINACION Y VENTILACION

Pos.	Local	Designacion	Medidas	Area	Iluminacion	Ventilacion	Observacion
			a b	m ²	coef. nec. proy. coef. nec. proy.	coef. nec. proy. coef. nec. proy.	

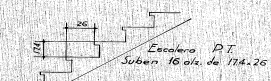

- Notas:
- Las puertas de entrada a los departamentos son de 0.90m anchos y 2.10m.
 - Correspondencia 1/4.0.0.1.
 - Indicaciones de material a los 0.70 mínimo 1/4.11.7.2 a) (b).
 - Conducto incinerador 1/4.11.7.2 b).

PARTIDA DE CONTRIBUCION TERRITORIAL N° 100.417

EDIFICIO EN PROPIEDAD HORIZONTAL LEY 13572

PROPIEDAD DE 20.7.1/6.10

EDIFICADORA CORDOBA SCA.

CALLE CORDOBA 575-79

PLANO CONFORMA A OBRA

CORTE-FRENTE-PLANILLA ESCALA: 1:100

UBICACION	ZONIFICACION
Paraguay	HFI A2 C2
Superficie terreno: 256.10 m ²	
Superficie cubierta: 185.54 m ²	
Superficie libre: 70.56 m ²	
Propietario: Edificadora Cordoba SCA	
Viamonte: 1167-79	
Dirección: Ing. Carlos A. Prostelnik	
Construcción: Ing. Carlos A. Prostelnik	
Viamonte: 1167-79. cat. 19 A-2022	

CONFORME

LINEA

SIN

PRESENCIA

FECHA: 28 SEP 1988

[Signature]